



LAHN-DILL-KREIS
STADT SOLMS
Gemarkung Albshausen

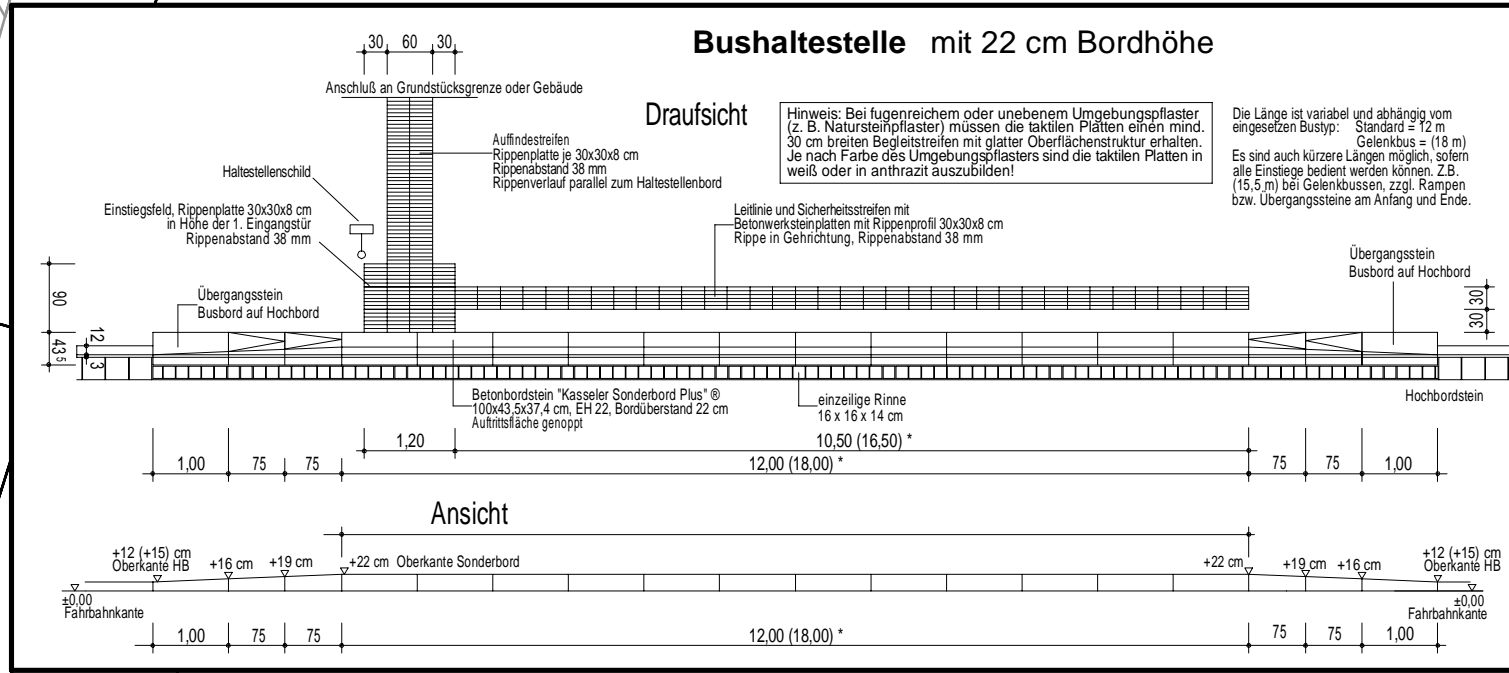

Zeichenerklärung	
	Abflussschacht
	Wasserschacht
	Füllschacht
	Wasserschleier
	Gasschieber
	Straßeneinfahrt
	Kanalschacht
	Hochspannungsmast
	Funkmast
	Mast für elektrifizierte Bahn
	Ampel
	Hinweischild
	Verkehrschild
	Straßenschild
	Schranke
	Andockkürzel für Bahnübergang
	Blockiert mit Andockkürzel
	TP Punkt
	Höhenlotus
	OK Mauer
	OK Bordstein
	OK Baubereich
	Grundstücksfahrt
	Gebäudeneigung
	Ländebaum
	Nachbaum

Planung	
	Straßenebenenflächen
	Fahrbahn mit Achse
	Bankett
	Gehweg
	Fahrbahnteiler / Insel
	Parkstreifen
	Zufahrt mit Bordbeenkung
	gemeinsamer Geh- und Radweg
	Bankett mit Zufahrt
Entwässerung	
	vorhanden
	geplant
	Abwasserleitung
	Straßenablauf mit Anschlussleitung
	Prüfschacht
	Drainage/Sickerleitung

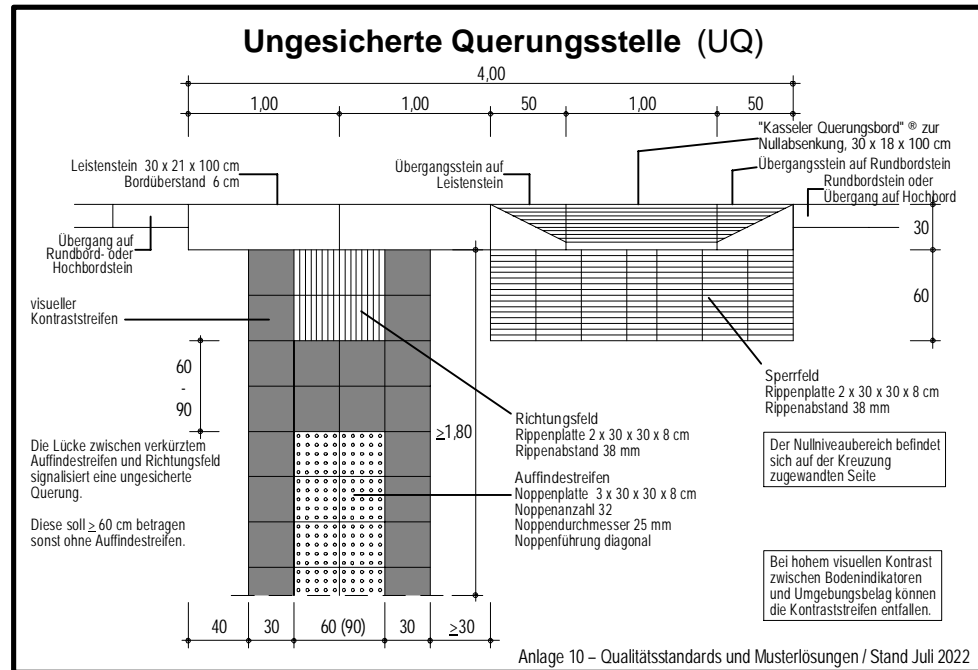

Kartengrundlage:
Amtliches Liegenschaftskatasterinformationssystem (ALKIS)
der Hess. Verwaltung f. Bodenmanagement u. Geoinformation.
Lagebezug "ETRS89/UTM", LS489, Stand 14.04.2023
Bestandsvermessung:
Ingenieurbüro Müller GmbH & Co. KG,
Grünberg, im Februar 2022, Höhenbezug DHHN92

C	Anregungen (Hm-Dillenburg vom 11.08.2025)	25.08.2025	J. Schneider
B	Anregungen (Hm-Dillenburg vom 30.06.2025)	31.07.2025	J. Schneider
A	Anregungen/Festlegungen (BM vom 14.05.2025)	05.06.2025	J. Schneider
Nr.	Art der Änderung	Datum	Zeichen

 INGENIEURBÜRO MÜLLER	Ingenieurbüro Müller GmbH & Co. KG Beratender Ingenieur: Dipl.-Ing. Marc Müller		Datum	Zeichen
	Eckstein Hardt 9 35300 Grünberg		bearbeitet:	28.03.2025 J. Schneider
	Schallhäuser 6 45699 Alten an der Staße		gezeichnet:	28.03.2025 J. Schneider
	Telefon: (0442) 9118-0 Telefon: (0442) 9118-11		gesehen:	28.03.2025 Marc Müller
	E-Mail: info@igmueller.de Internet: www.igmueller.de		Projekt-Nr.:	19-77-8.2023

Stadt Solms Oberndorfer Str. 20 35606 Solms Telefon: +49 6442 910-0, Fax: +49 6442 910-50 Internet: https://www.solms.de	Aufgestellt:
--	--------------

	Hessen Mobil		Datum	Zeichen
	Straßen- und Verkehrsmanagement		bearbeitet:	
			gezeichnet:	
			geprüft:	

Genehmigungsplanung	
Straße: K 828	Unterlage / Blatt-Nr.: 5 / 1
Beginn: NK 5416 046 n. NK 5416 018 Str.-km 1,783 (Bau-km 0+000) Ende: NK 5416 046 n. NK 5416 018 Str.-km 2,373 (Bau-km 0+590)	LAGEPLAN K 828 (Bahnhofstraße) Bau-km 0+000 bis 0+180 Maßstab: 1:250
Straßenbau der Stadt Solms und des Lahn-Dill-Kreises im Stadtteil Albshausen Ausbau und Neugestaltung der OD K 828 (Bahnhofstraße) vom Bahnübergang bis zur Einmündung L 3451 (Braunfelder Straße) Projekt-ID: KS01250 / KS01249	
Aus Sicht der Belange von Hessen Mobil zugestimmt: Dillenburg, den Hessen Mobil Dezernat Planung und Bauen Fachdezernat Planung	