

Zeichenerklärung	
	Abflussschacht
	Wasserschacht
	Oberflächentyp
	Wasserschleier
	Gullyschleier
	Straßenschleier
	Kanalschleier
	Hochpunktmarkierung
	TP Punkt
	Hakenmarkierung
	UK Markierung
	OK Markierung
	Schranke
	Andorrastrasse (unbeschränkter Bahnübergang)
	Andorrastrasse (beschränkter Bahnübergang)
	TP Punkt
	Hakenmarkierung
	UK Markierung
	OK Markierung
	Grundrissmarkierung
	Geländemarkierung

Planung



Strassennebenflächen
Fahrbahn mit Achse
Gehweg
Fahrbahnleiter / Insel
Zufahrt mit Bordabsenkung
gemeinsamer Geh- und Radweg
Bankett mit Zufahrt

Zeichenerklärung

H = 20 000 m
2.000 %
432.50 m
1.821 m
799.22 m
Neigungsbrechpunkt mit Angabe von Ausrichtungswinkel, Längsneigung und Abstand zum nächsten Neigungsbrechpunkt
Gradientenhochpunkt
Gradiententiefpunkt
Querneigung

Entwässerung

vorhanden
geplant
Abwasserleitung
Straßenablauf mit Anschlussleitung
Prüfschacht
Drainage-/Sickerleitung

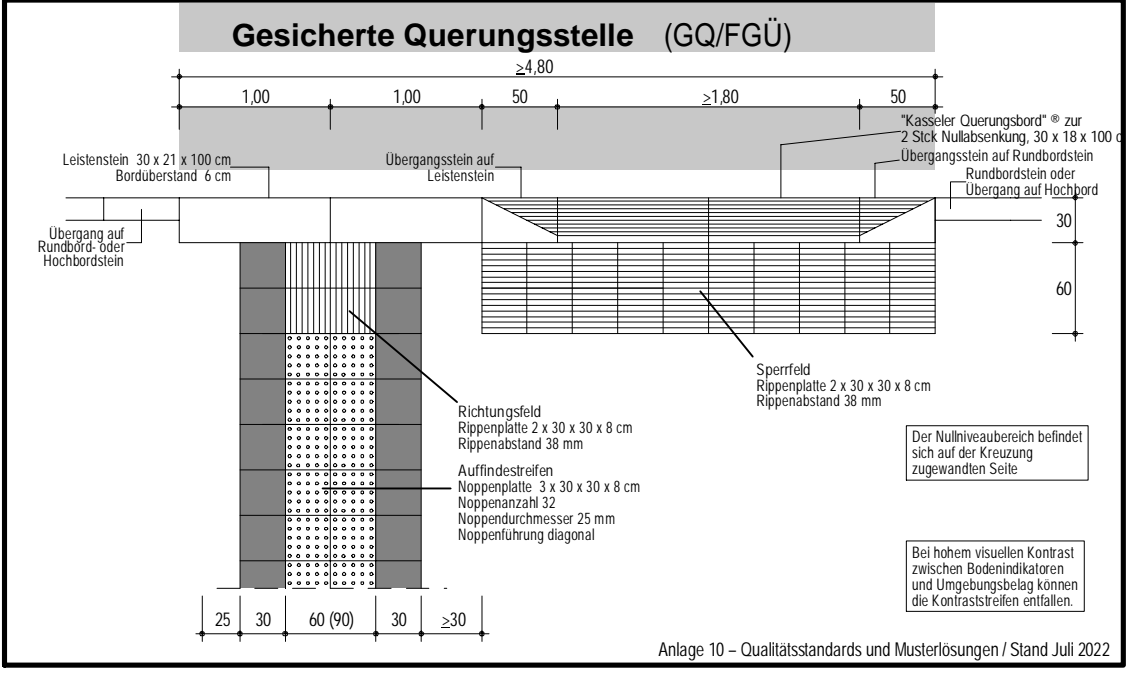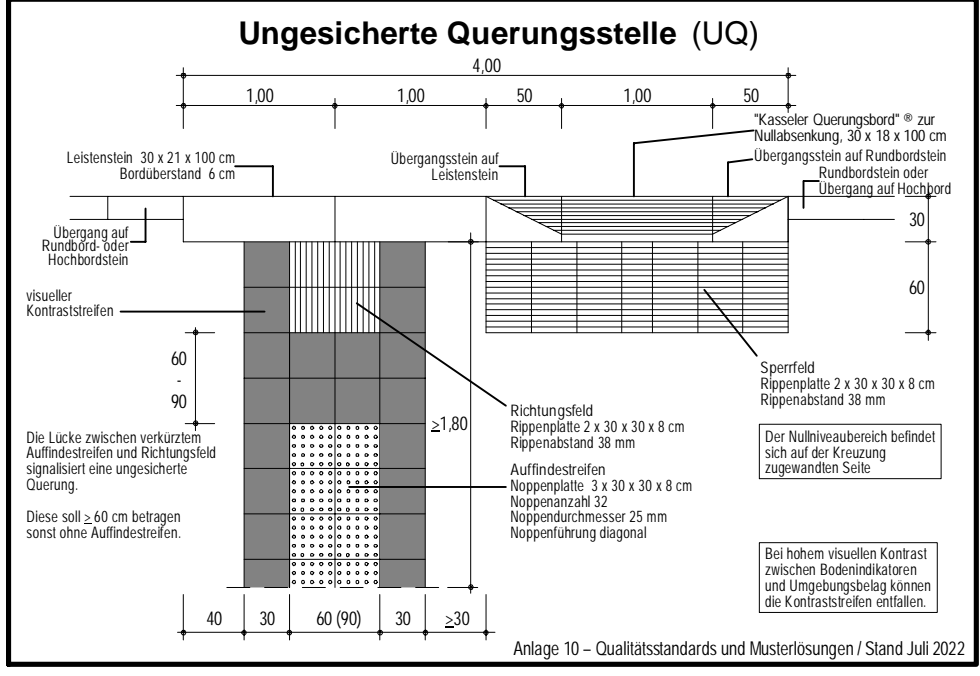

Kartengrundlage:
Antikartographisches Liegendskatzeninformationssystem (ALKIS) der Hess. Verwaltung f. Bodenmanagement u. Geoinformation.
Lagebezug "ETRS89/UTM", LS489, Stand 14.04.2023
Bestandsvermessung:
Ingenieurbüro Müller GmbH & Co. KG,
Grünberg, im Februar 2022, Höhenbezug DHHN92

C	Anregungen (HM-Dillenburg vom 11.08.2025)	25.08.2025	J. Schneider
B	Anregungen (HM-Dillenburg vom 30.06.2025)	31.07.2025	J. Schneider
A	Anregungen/Festlegungen (BN vom 14.05.2025)	05.06.2025	J. Schneider
Nr.	Art der Änderung	Datum	Zeichen

IGV Ingenieurbüro Müller GmbH & Co. KG Beratender Ingenieur: Dipl.-Ing. Marc Müller Ingenieurbüro Müller Eckener Heide 1 35606 Solms Telefon: (04471) 9116-0 Fax: (04471) 9116-13 Internet: www.igv-gmbh.de		bearbeitet: 28.03.2025 gezeichnet: 28.03.2025 geprüft: 28.03.2025 Projekt-Nr.: 19-77-8.2023	Datum Zeichen
---	--	--	------------------

Stadt Solms Oberndorfer Str. 20 35606 Solms Telefon: +49 6442 910-0 Fax +49 6442 910-50 Internet: https://www.solms.de	Aufgestellt:
--	--------------

		bearbeitet: 28.03.2025 gezeichnet: 28.03.2025 geprüft: 28.03.2025	Datum Zeichen
--	--	---	------------------

Genehmigungsplanung

Straße: K 828		Unterlage / Blatt-Nr.: 5 / 2
Beginn: NK 5416 046 n. NK 5416 018 Str.-km 1.783 (Bau-km 0+000) Ende: NK 5416 046 n. NK 5416 018 Str.-km 2.373 (Bau-km 0+500)		LAGEPLAN K 828 (Bahnhofstraße) Bau-km 0+180 bis 0+440 Maßstab: 1:250 /
Straßenbau der Stadt Solms und des Lahn-Dill-Kreises im Stadtteil Albshausen vom Bahnhofsbereich bis zur Einmündung L 3451 (Braunfelder Straße) Projekt-ID: KS01250 / KS01249		
Aus Sicht der Belange von Hessen Mobil zugestimmt: Dillenburg, den Hessen Mobil Dezernat Planung und Bauen Fachdezernat Planung		