


Ausschnitt aus dem bisher gültigen Flächennutzungsplan

Geplante Änderung des Flächennutzungsplanes

Übersichtskarte

Burgsolms

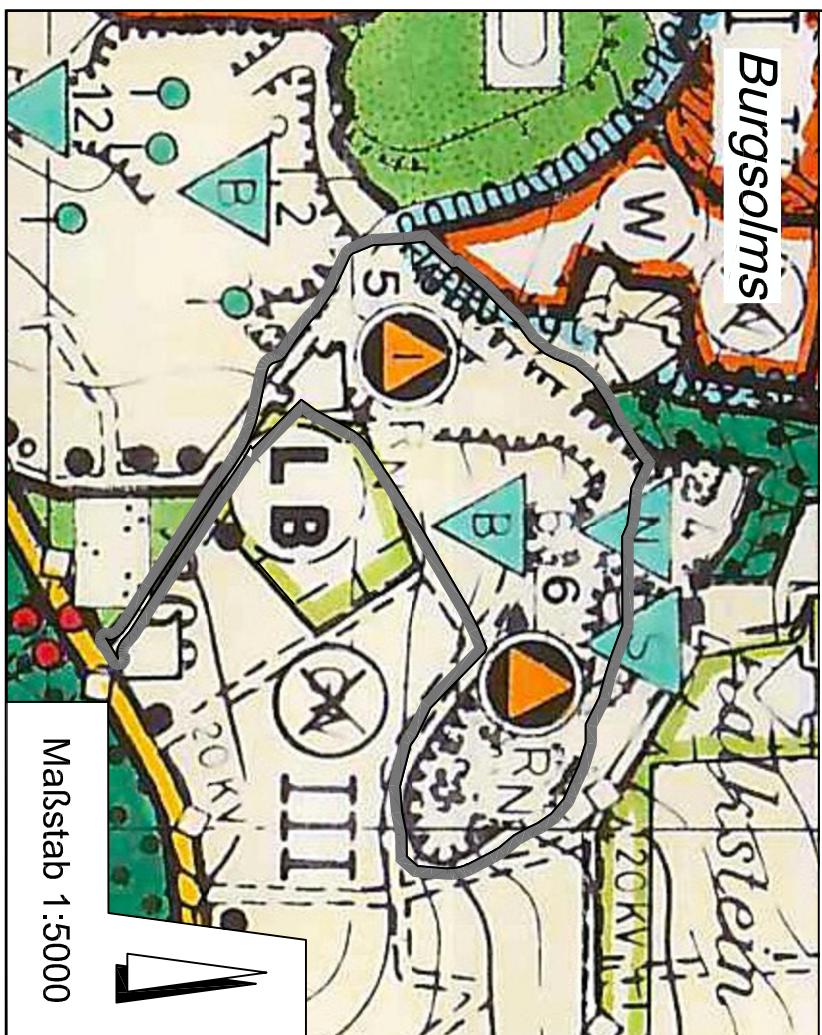

Planzeichen

- Fläche I ist die Landwirtschaft.
Für Ackerbau bedingt geeignete
Umgrenzung der Flächen mit Wä-
Festsetzungen: III Weitere Zone
- Versorgungsfläche Abfall
(Gemeinde-Mülldeponie, geschlossen)

**Straßenverkehrsflächen
(§ 9 Abs. 1 Nr. 11 und Abs. 6 BauGB)**

Straßenverkehrsflächen
(§ 9 Abs. 1 Nr. 11 und Abs. 6 BauGB)
Umgrenzung von Flächen für Maßnahmen zum Schutz
Pflege und zur Entwicklung von Natur und Landschaft
(§ 9 Abs. 1 Nr. 20 und Abs. 6 BauGB)

**Umgrenzung von Flächen für Maßnahmen zum Schutz, zur Pflege und zur Entwicklung von Natur und Landschaft
(§ 9 Abs. 1 Nr. 20 und Abs. 6 BauGB)**

Umgrenzung von Flächen mit Bindungen für Bepflanzungen und für die Erhaltung von Bäumen, Sträuchern und sonstigen Pflanzungen sowie von Gewössern

Bepflanzungen sowie von Gewässern
(§ 9 Abs. 1 Nr. 25 Buchstabe b) und Abs. 6 BauGB)

	Geschützter Landschaftsbestandteil	Erhalt von Felswänden und Tunnel
	R _N	Rekultivierung für den Naturschutz

Grenze des räumlichen Geltungsbereiches
(§ 9 Abs. 7 BauGB)

Regionaler Grünzug

Verfahrensvermerke

Burgsolms

LB

III

20KV

F1

F2

G

20KV

Maßstab 1:5000

Genehmigung

Genehmigung

Datum	Erstellung / Änderung
03.02.2023	sw Erstellung
28.03.2023	sw Legende ergänzt
28.04.2023	sw Geltungsbereich geändert



PlanungsbüroKoch

www.pbkoch.de **Stand**
M. Sc. Geogr. J. Arndt **17.05.2023**

Dipl.-Geogr. Christian Koch
Stadtplaner AKH
Alte Chaussee 4, 35614 Aßlar info@pbkoch.de
Fax (0 64 43) 6 90 04-3
tel. (0 64 43) 6 99 04-3

Genehmigung

Änderung des Flächennutzungsplanes

der Stadt Sol

für den Bereich
" " "

ST Burgooms
"Faulhell"

-Vorentwurf