

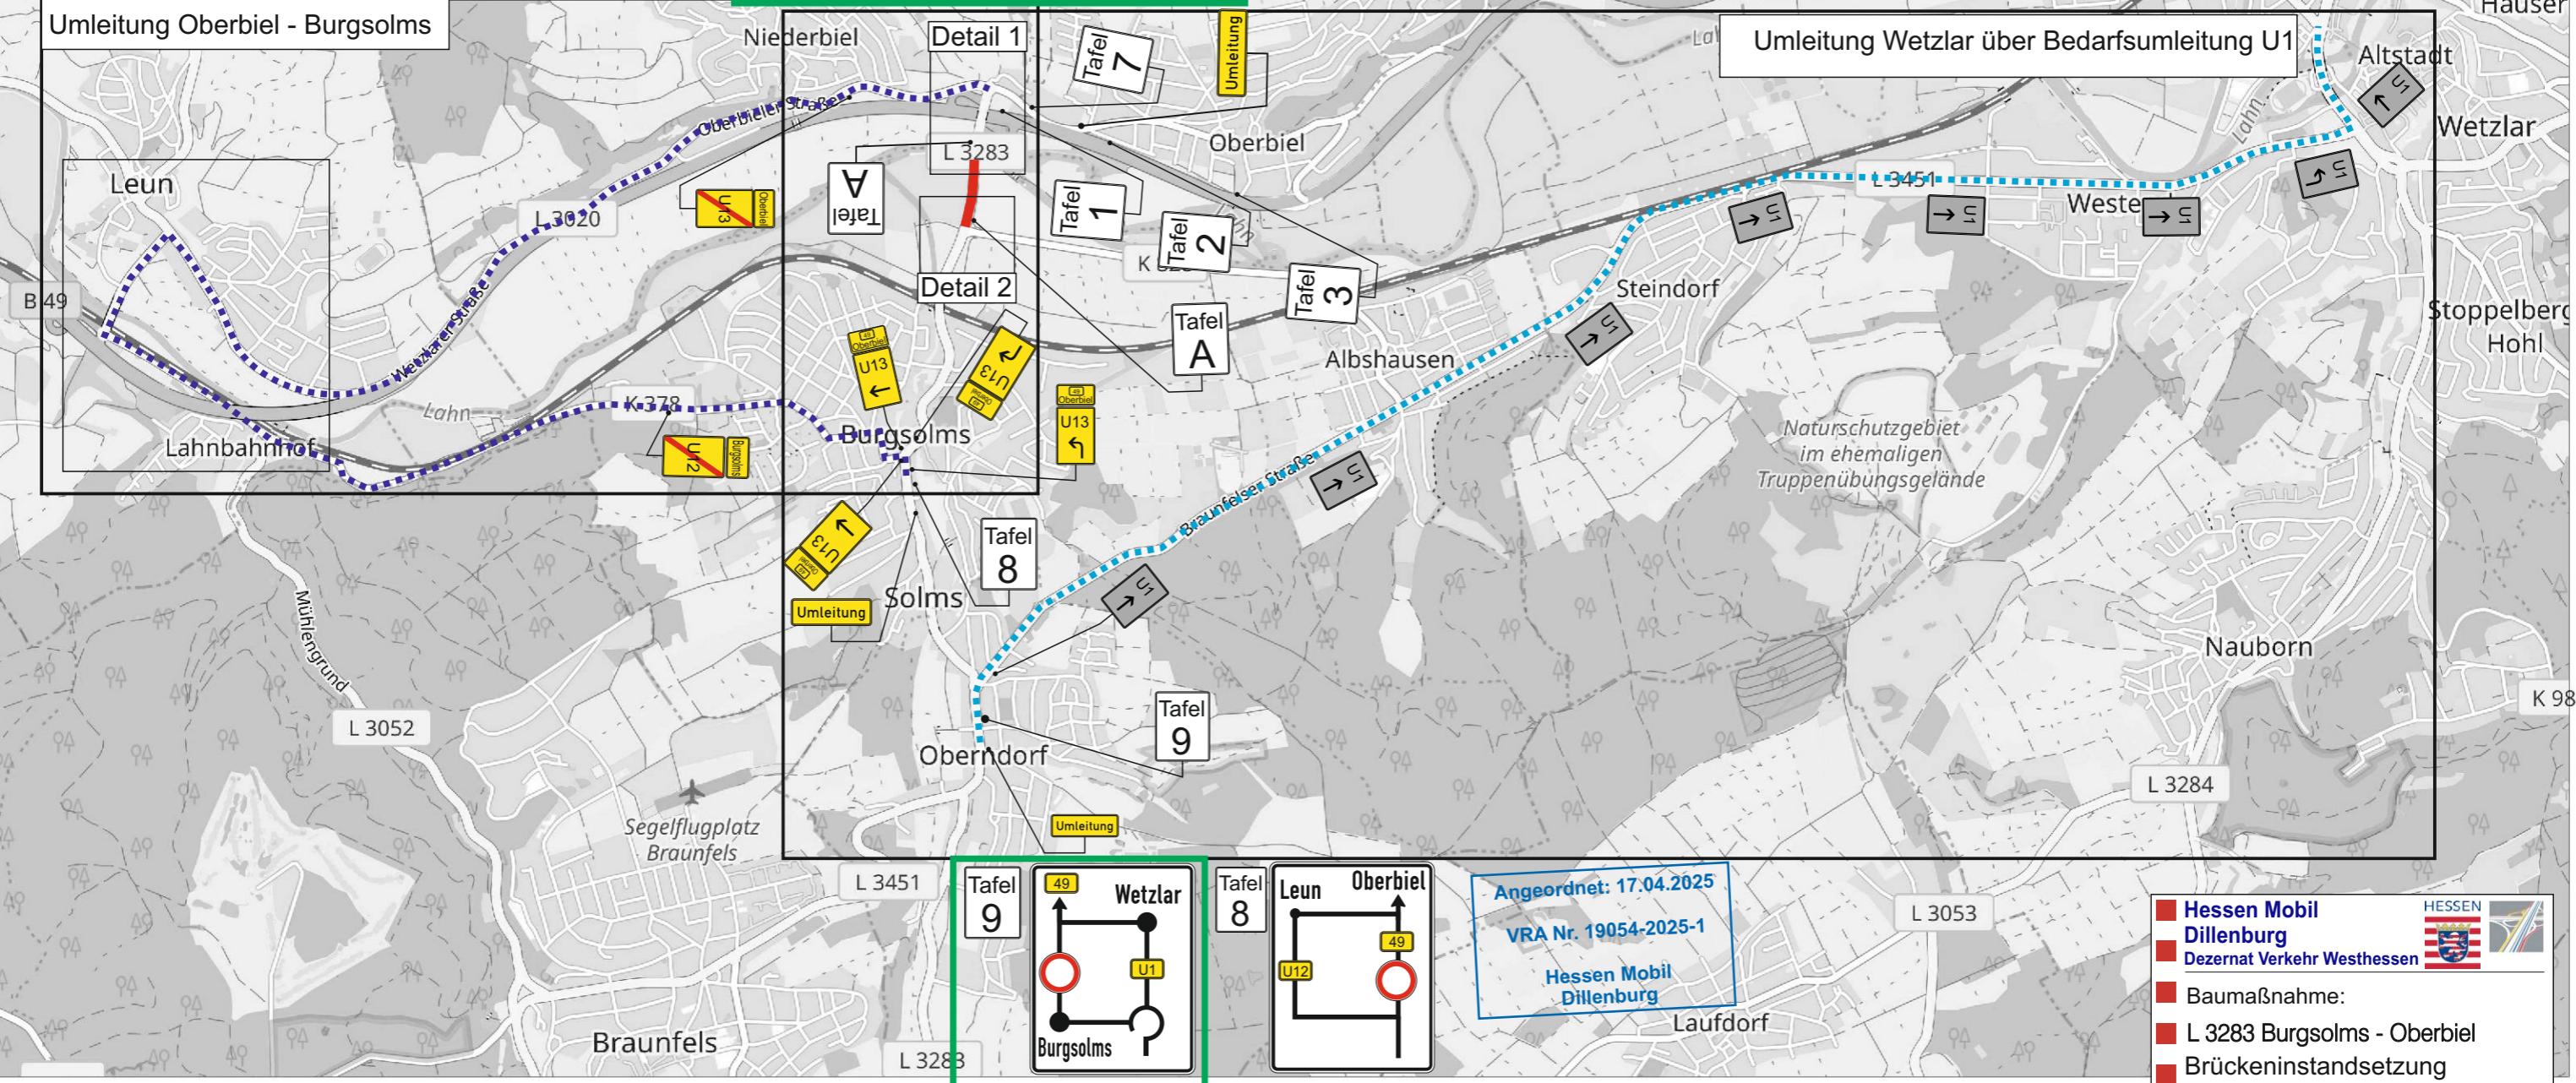
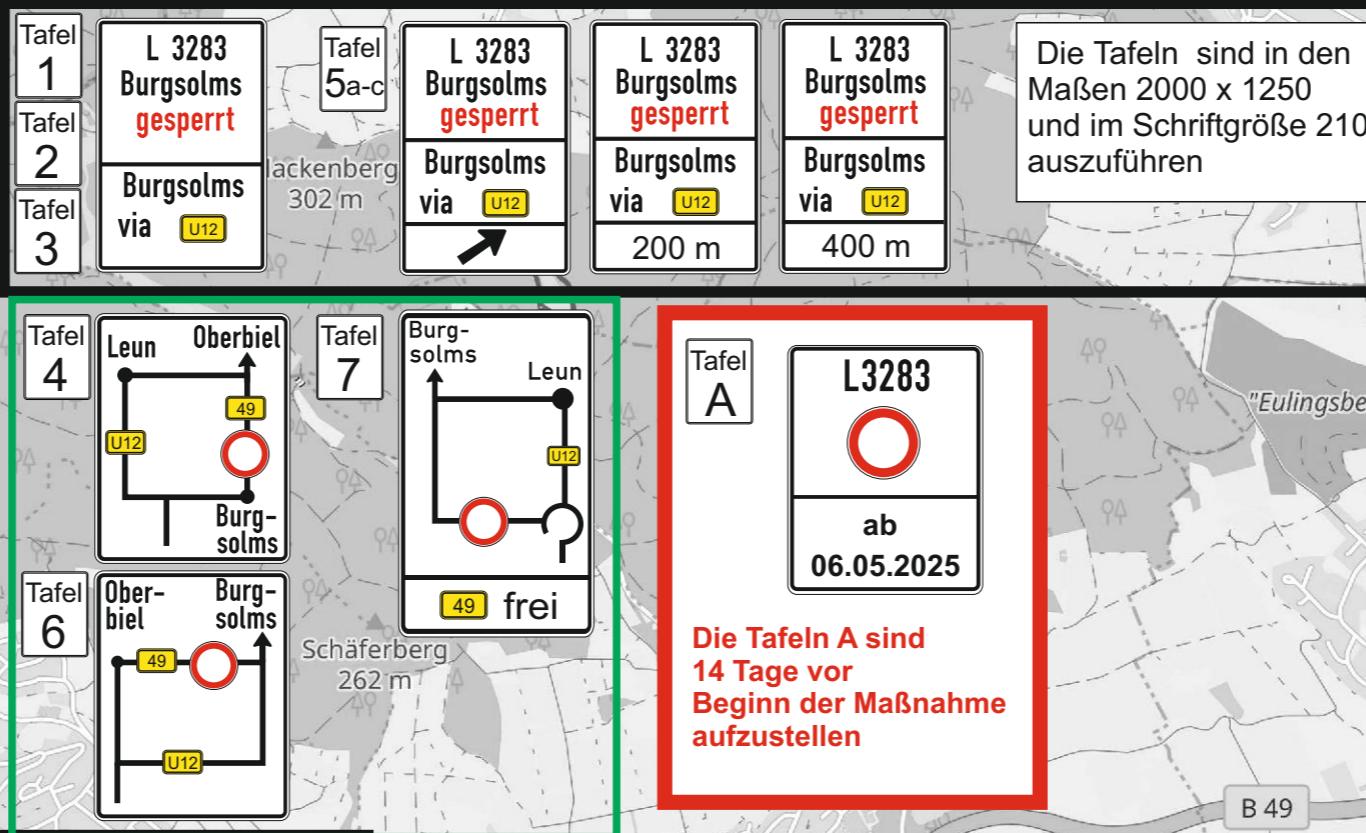


# Leun

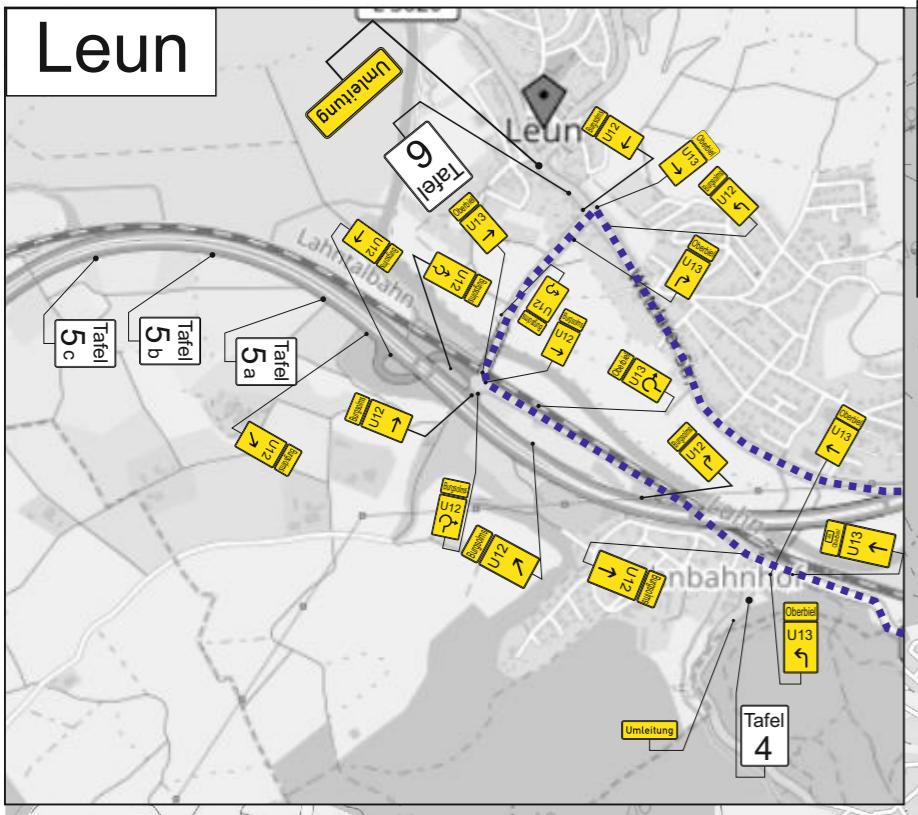

- Hessen Mobil**  
**Dillenburg**  
**Dezernat Verkehr Westhessen**  
  
 Baumaßnahme:  
 L 3283 Burgsolms - Oberbiel  
 Brückeninstandsetzung

# Detail 1

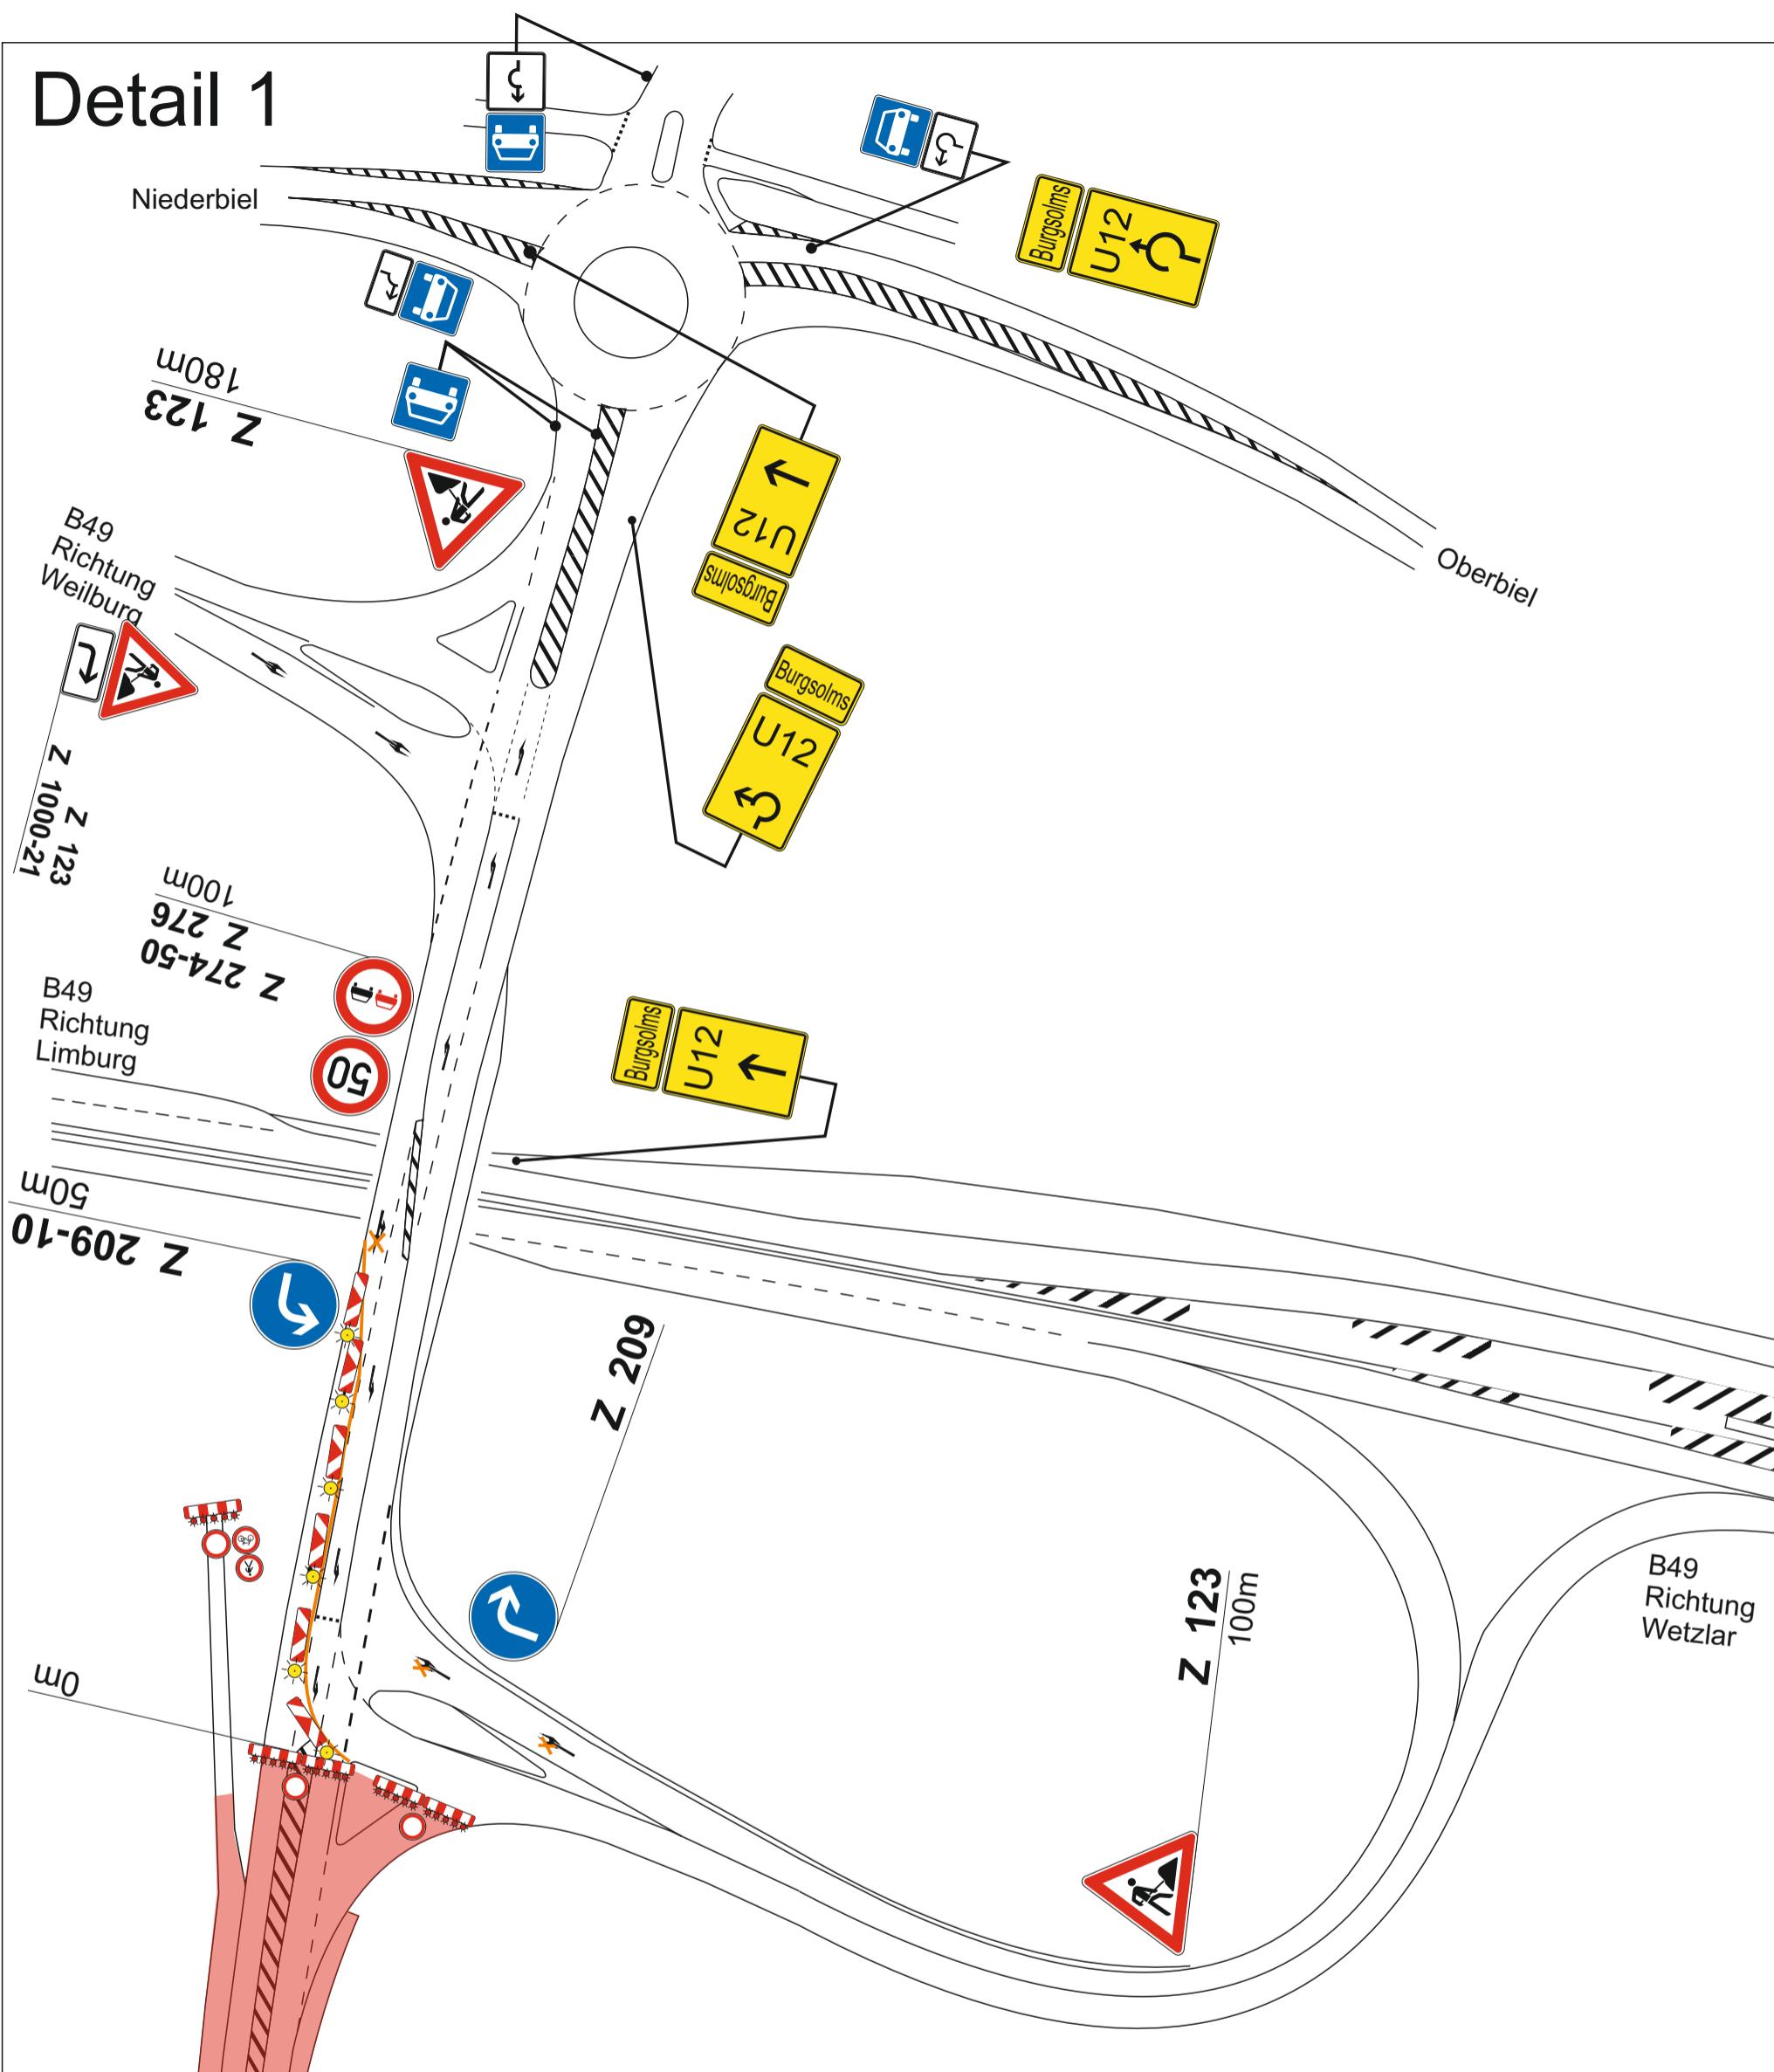

Angeordnet: 16.04.2025

VRA Nr. 19054-2025-0

Hessen Mobil  
Dillenburg



- |                                    |               |
|------------------------------------|---------------|
| <b>Hessen Mobil</b>                | <b>HESSEN</b> |
| <b>Dillenburg</b>                  |               |
| <b>Dezernat Verkehr Westhessen</b> |               |
- Baumaßnahme:**
- L 3283 Burgsolms - Oberbiel
  - Brückeninstandsetzung


Gezeichnet: 08/24 / Jolitz

**Plan 1b**

## Detail 2

Während den Arbeiten am Bauwerk


### Bauphase 1


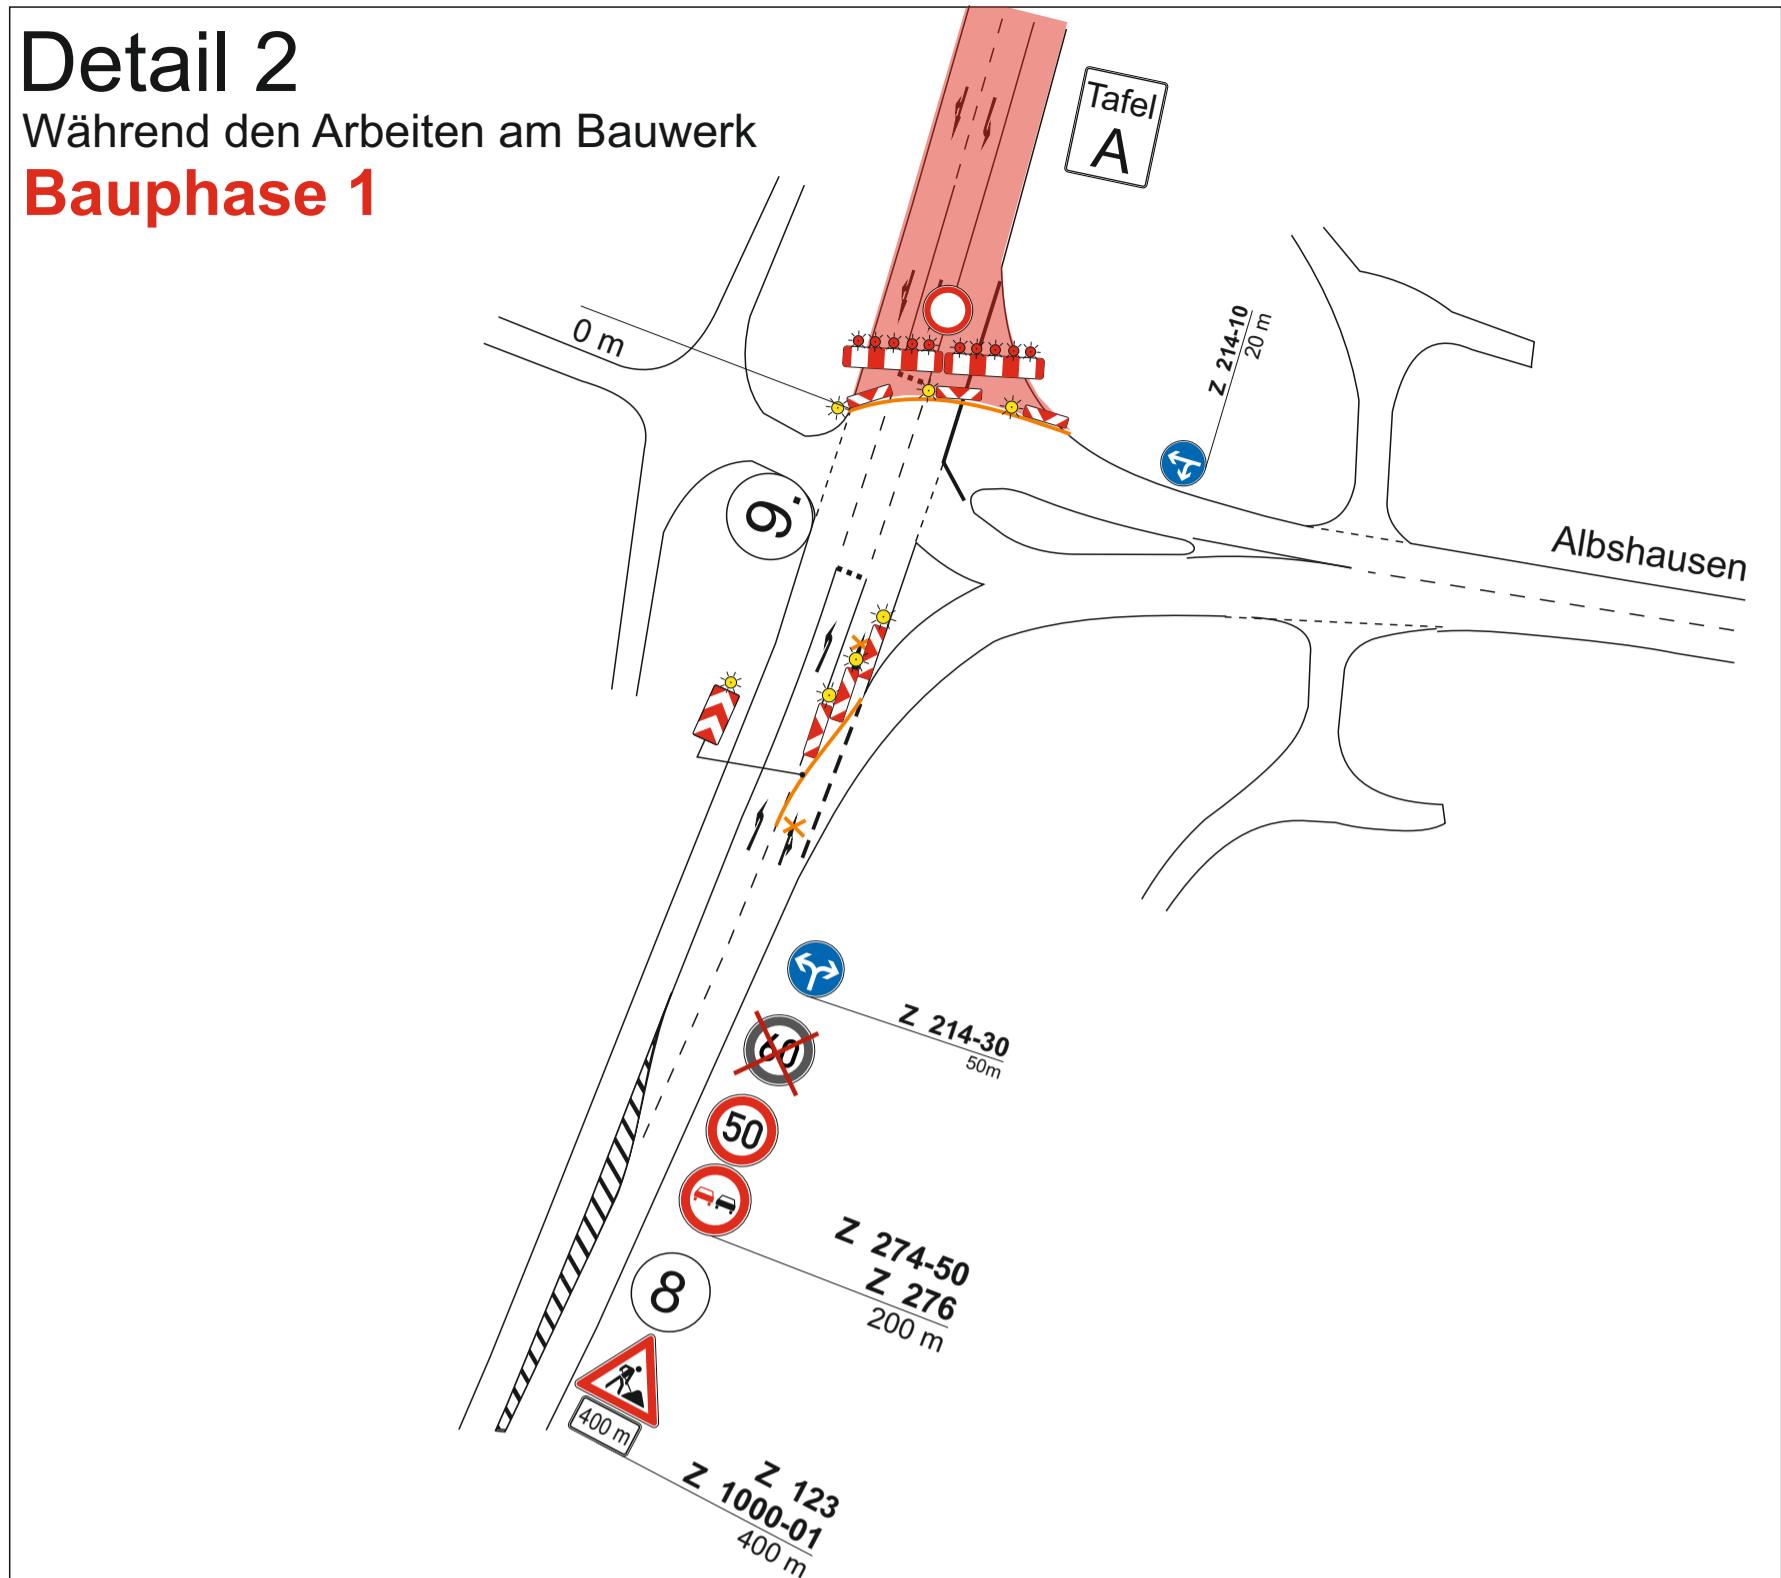


## Detail 2




Während den Arbeiten an der Fahrbahn

### Bauphase 2

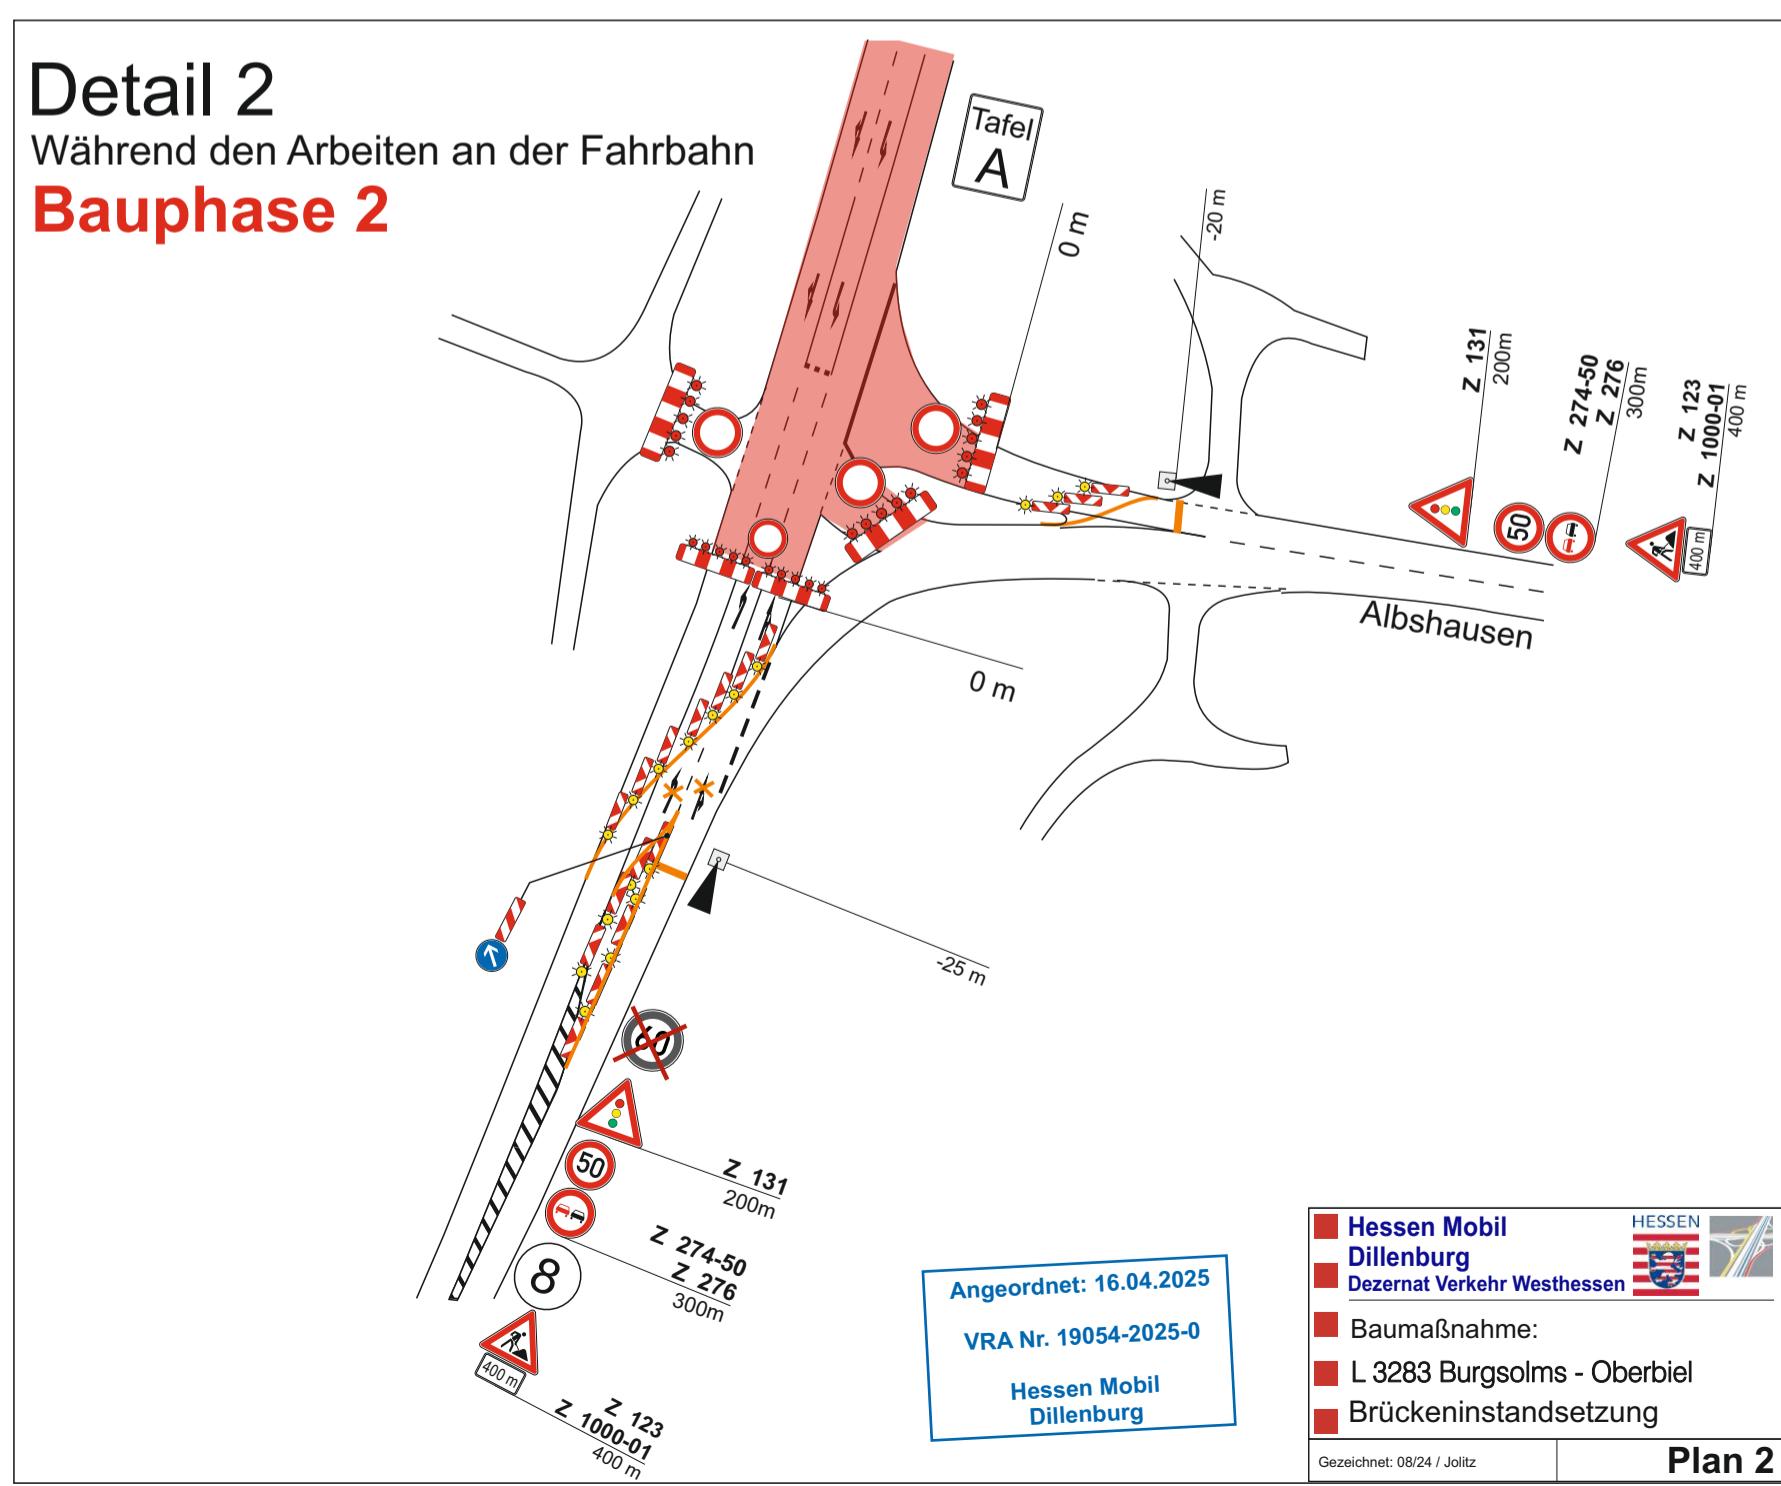

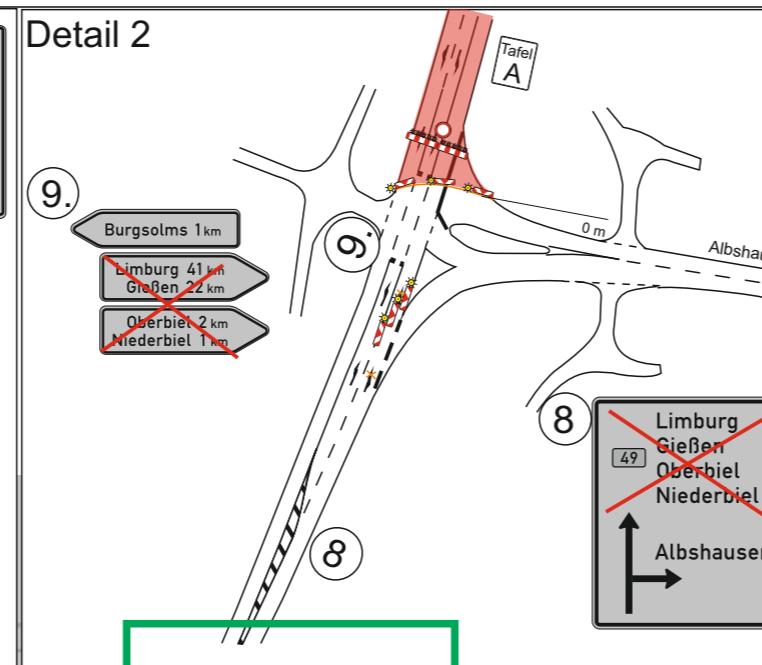
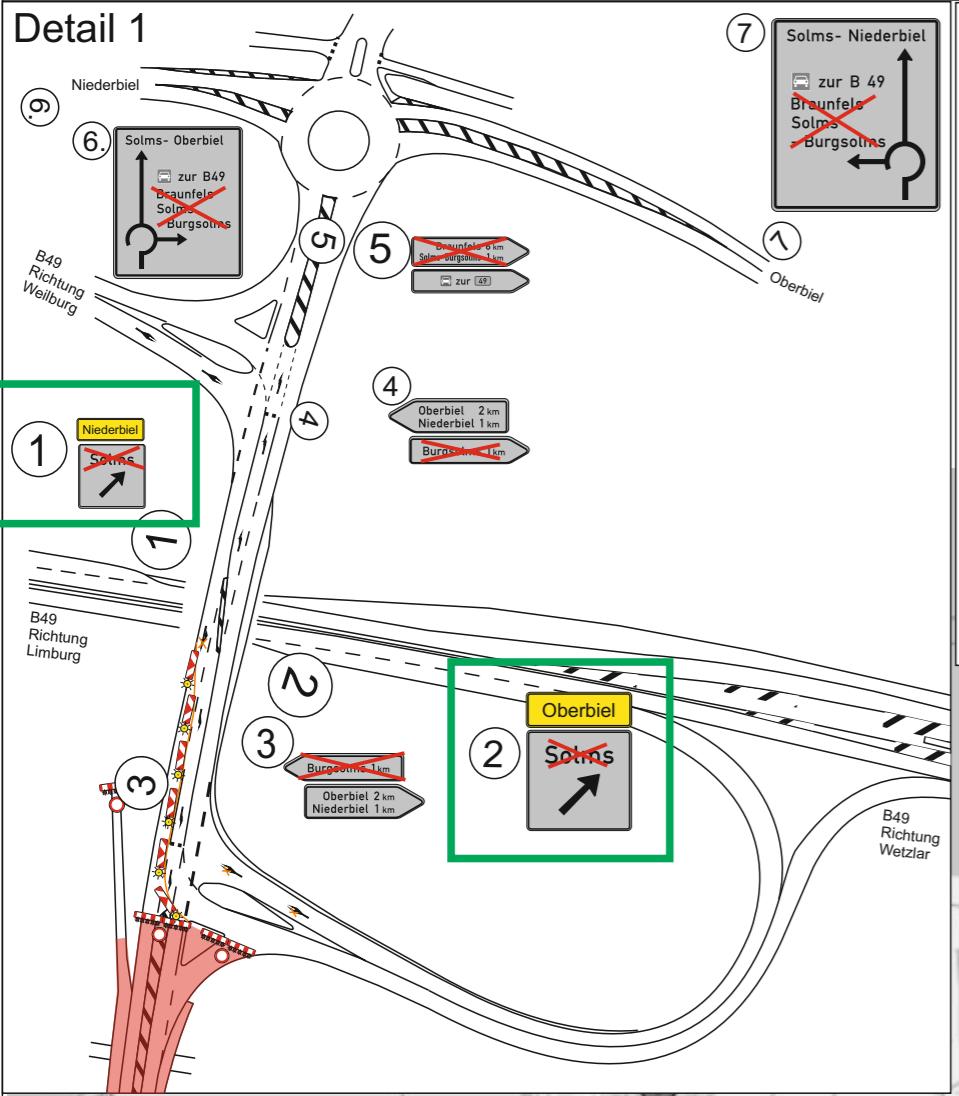


Beschilderung die im Konflikt zur Baustellenbeschilderung steht, ist mit mobiler Auskreuzvorrichtung zu deaktivieren. Dazu gehören neben der wegweisenden Beschilderung auch Gefahren- und Richtzeichen, diese müssen eine blendfreie Abdeckung (graue Abdeckfolie) erhalten. Klebeband ist zum Deaktivieren nicht zugelassen.

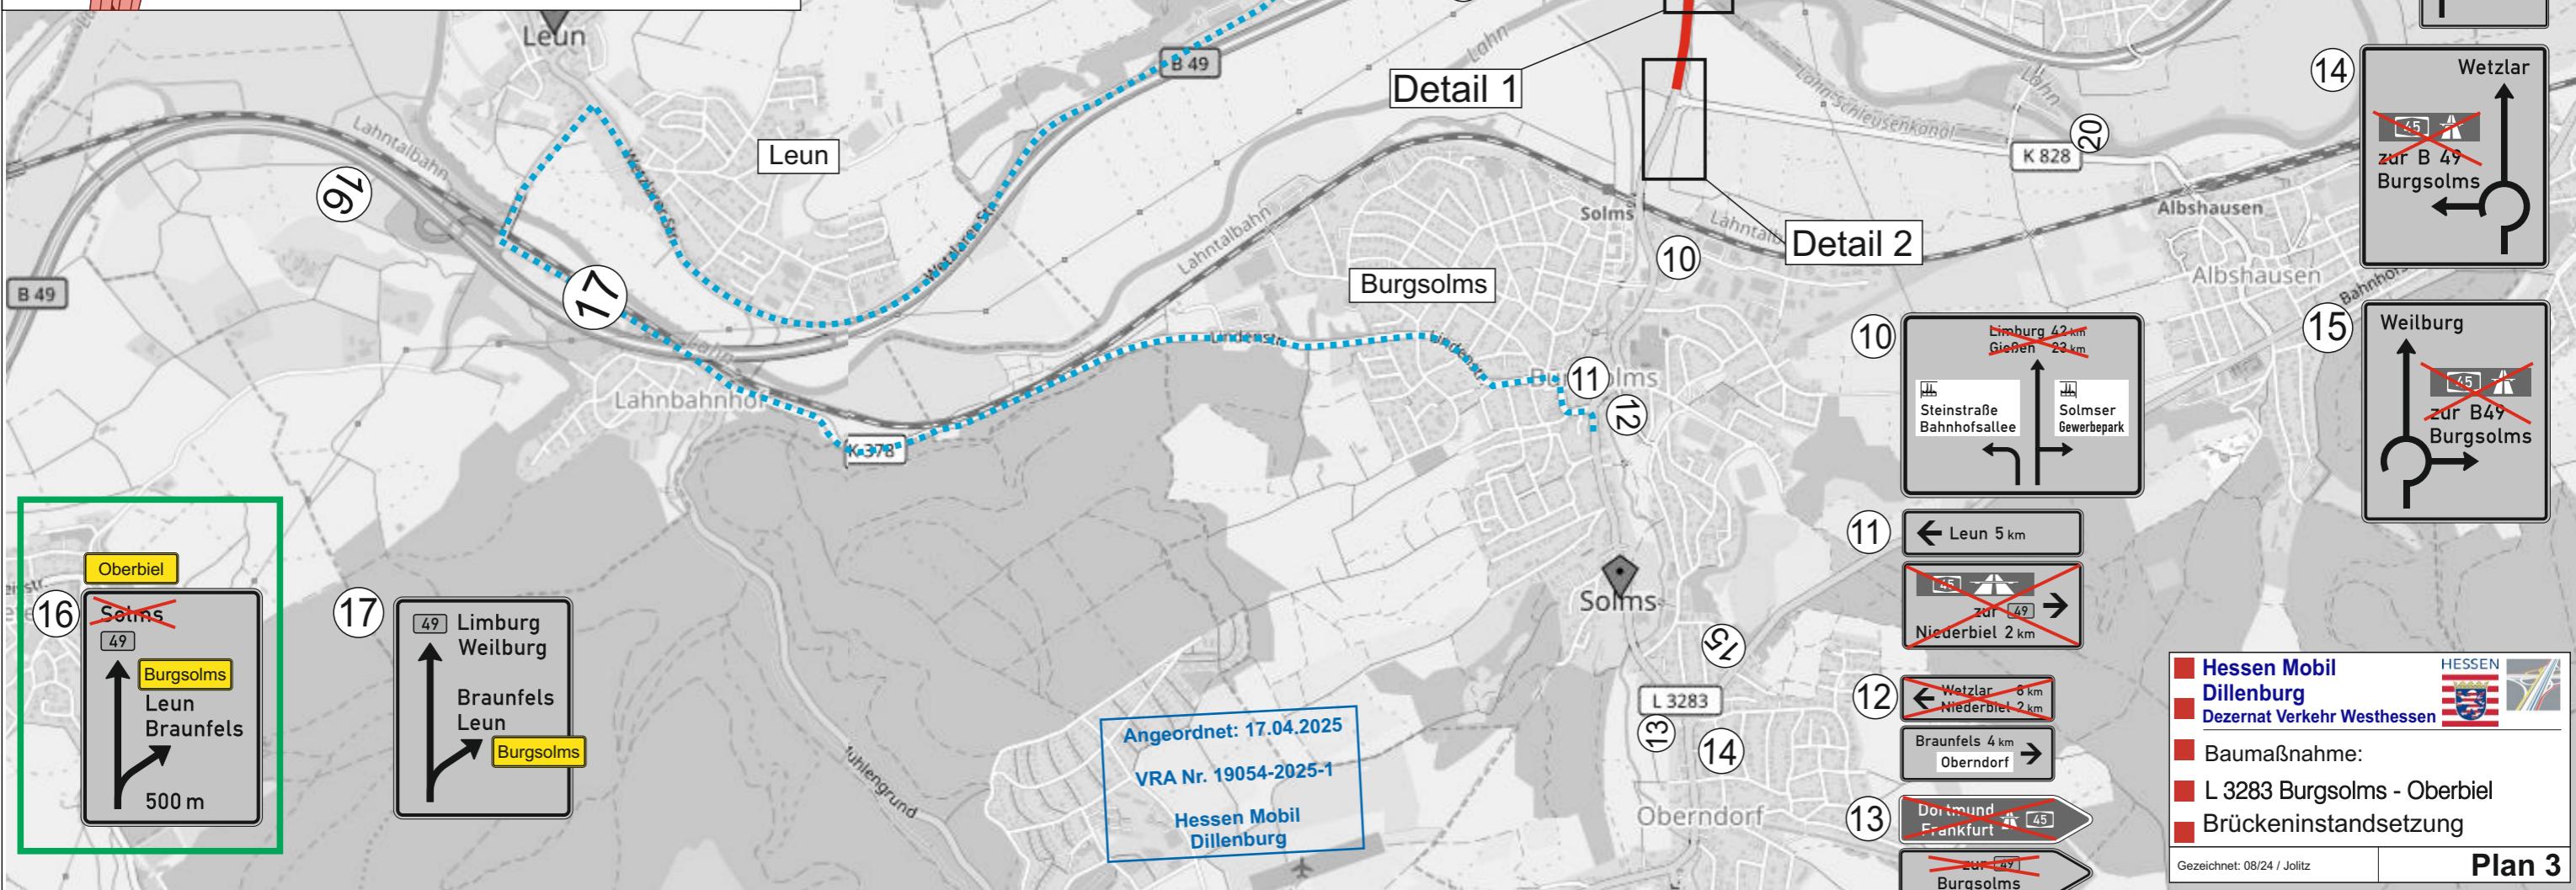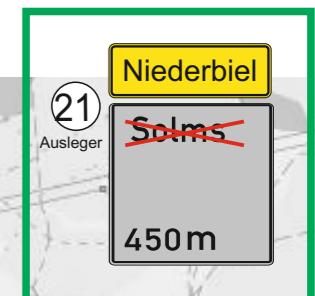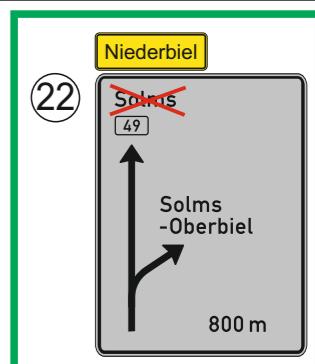

# Umleitung Radweg


## Detail an der Schleuse - Kling-Werke

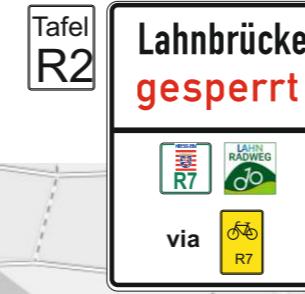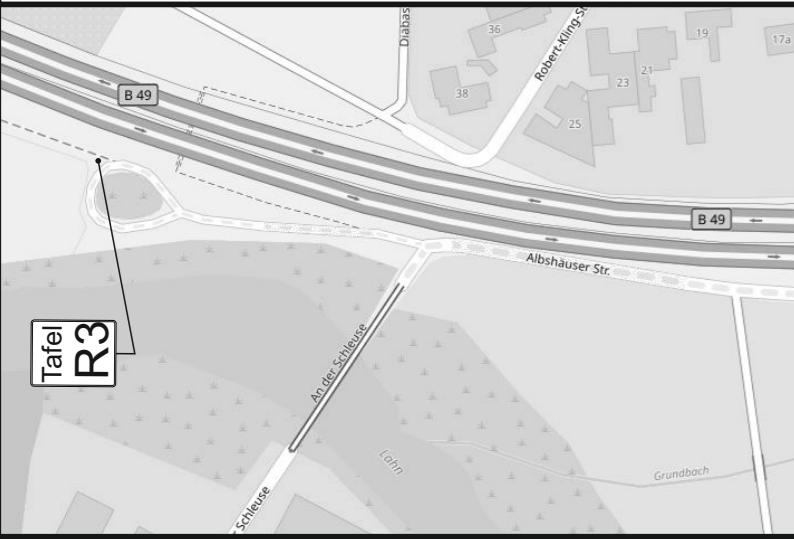

1600x1250

2000x1250

1600x1250

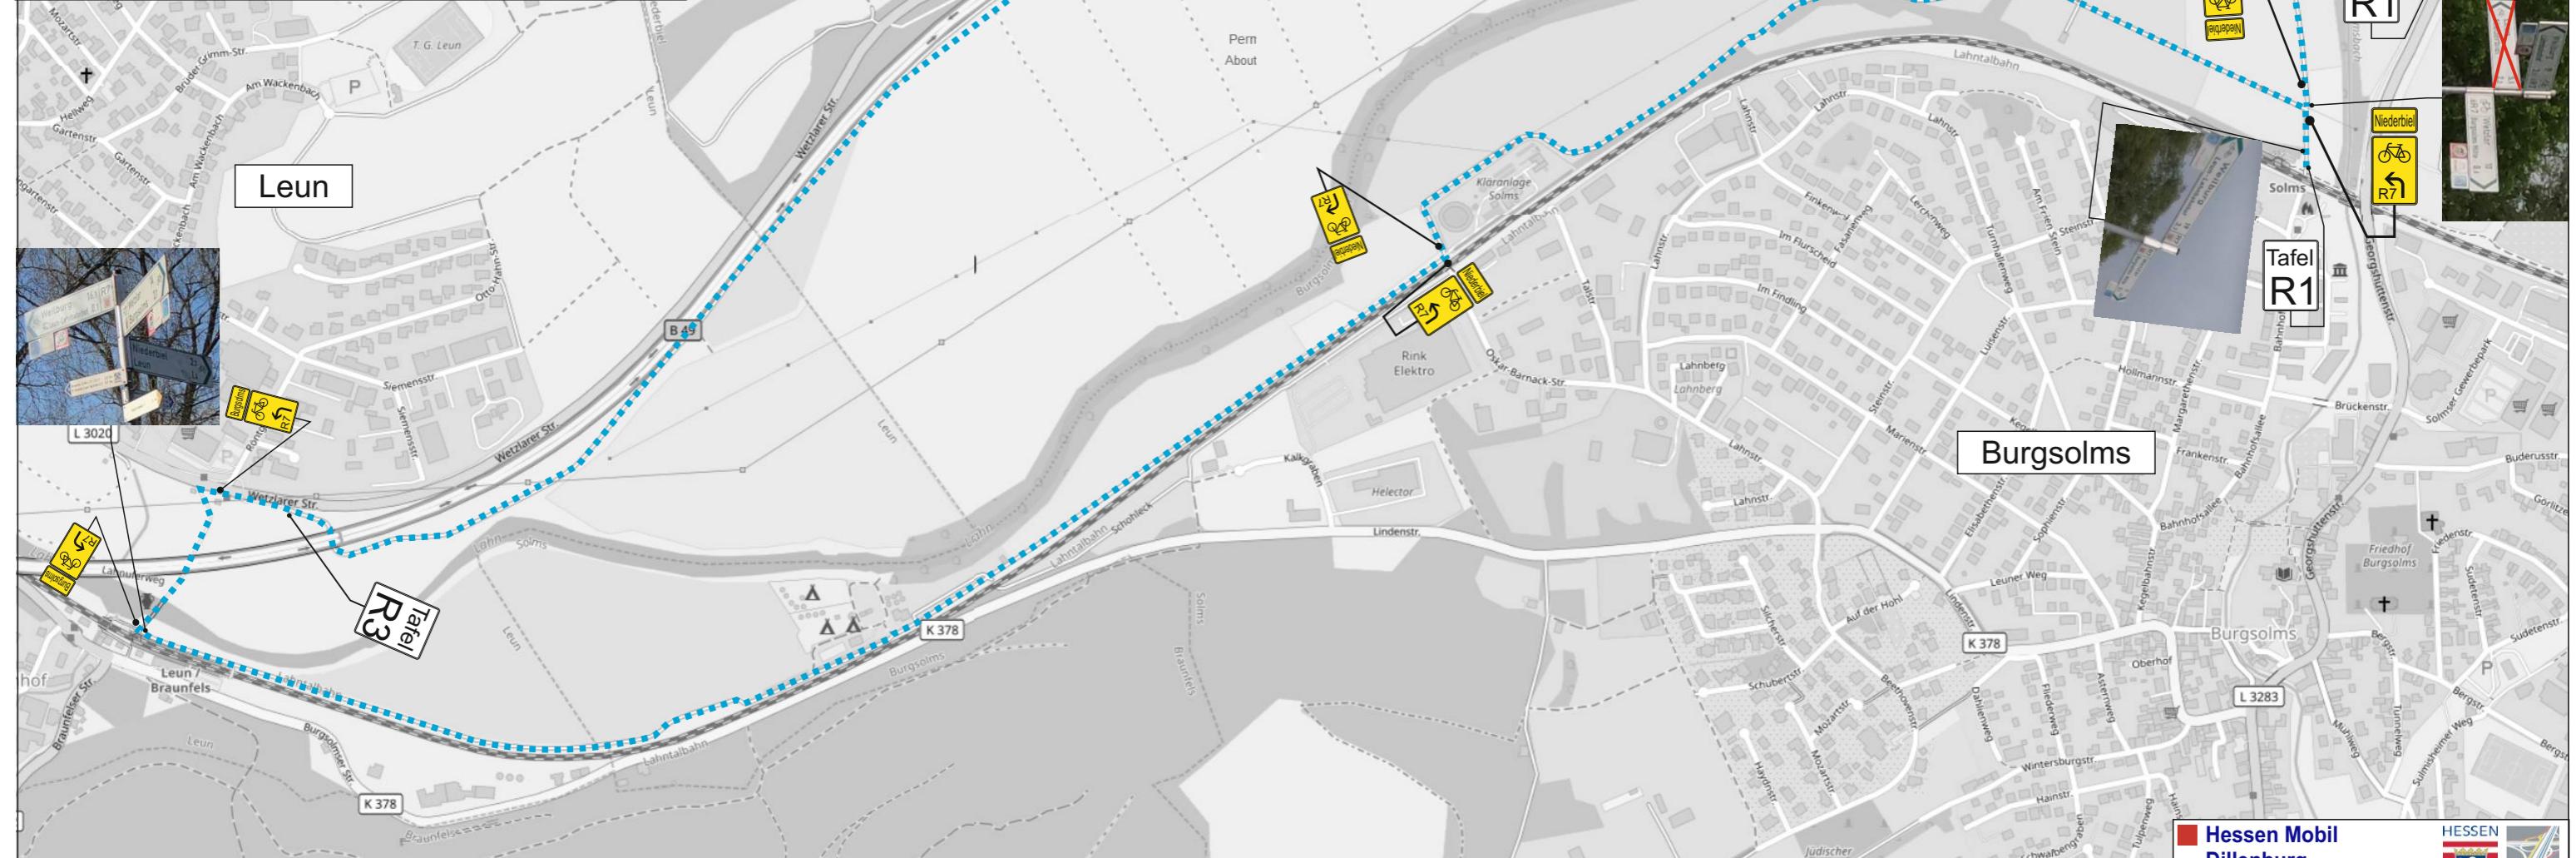

Angeordnet: 16.04.2025  
VRA Nr. 19054-2025-0  
Hessen Mobil Dillenburg

Alle Tafeln  
900 x 600

Beschichtung die im Konflikt zur Baustellenbeschilderung steht, ist mit mobiler Auskreuzvorrichtung zu deaktivieren. Dazu gehören neben der wegweisenden Beschilderung auch Gefahren- und Richtzeichen, diese müssen eine blendfreie Abdeckung (graue Abdeckfolie) erhalten. Klebeband ist zum Deaktivieren nicht zugelassen.

- Hessen Mobil Dillenburg
- Dezernat Verkehr Westhessen
- Baumaßnahme:
- L 3283 Burgsolms - Oberbiel
- Brückeninstandsetzung

HESEN

