

Tafel 3

Ortsdurchfahrt  
Oberbiel  
gesperrt

ab  
xx.xx.2025


1600x1250 | Schriftgröße 175

Tafel 1

L 3020  
Oberbiel  
gesperrt

Mittelbiel  
via U12

2000x1250 | Schriftgröße 210

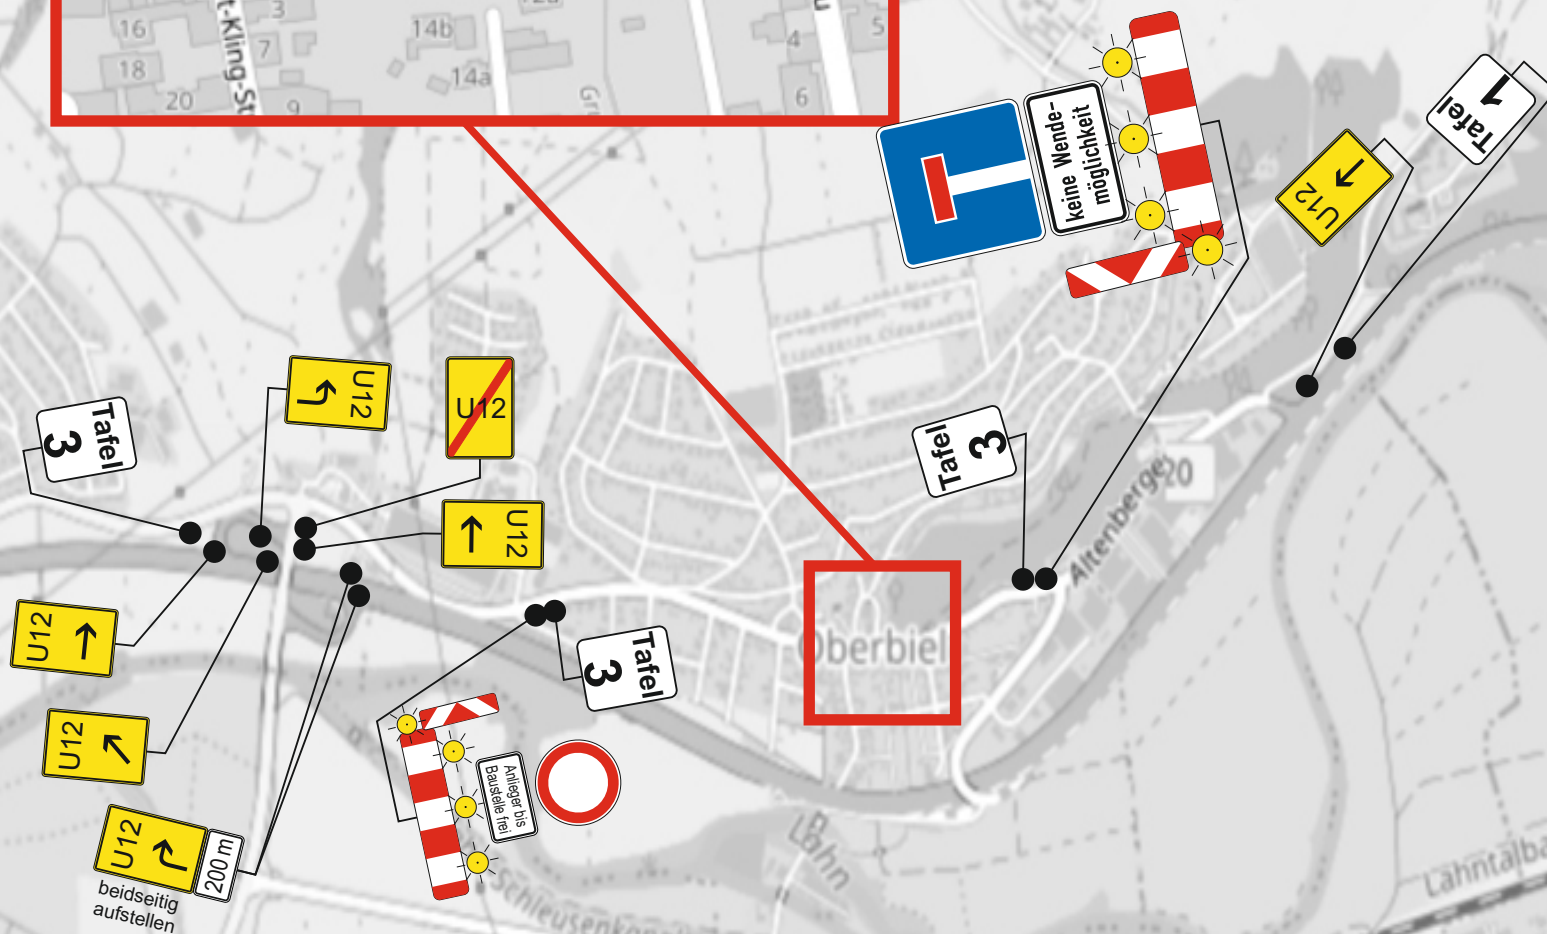

Hessen Mobil  
Straßen- u. Verkehrsmanagement  
Dillenburg  
Dezernat Verkehr Westhessen



Baumaßnahme:  
L 3020 Ortsdurchfahrt Solms-Oberbiel  
UF Grundbach - Ersatzbauwerk  
Verkehrszeichenplan


Angeordnet nach § 45 Abs. 2 StVO:

Verkehrsrechtlich  
angeordnet  
Hessen Mobil Dillenburg

Plan 1/3

Stand: 27.05.2025



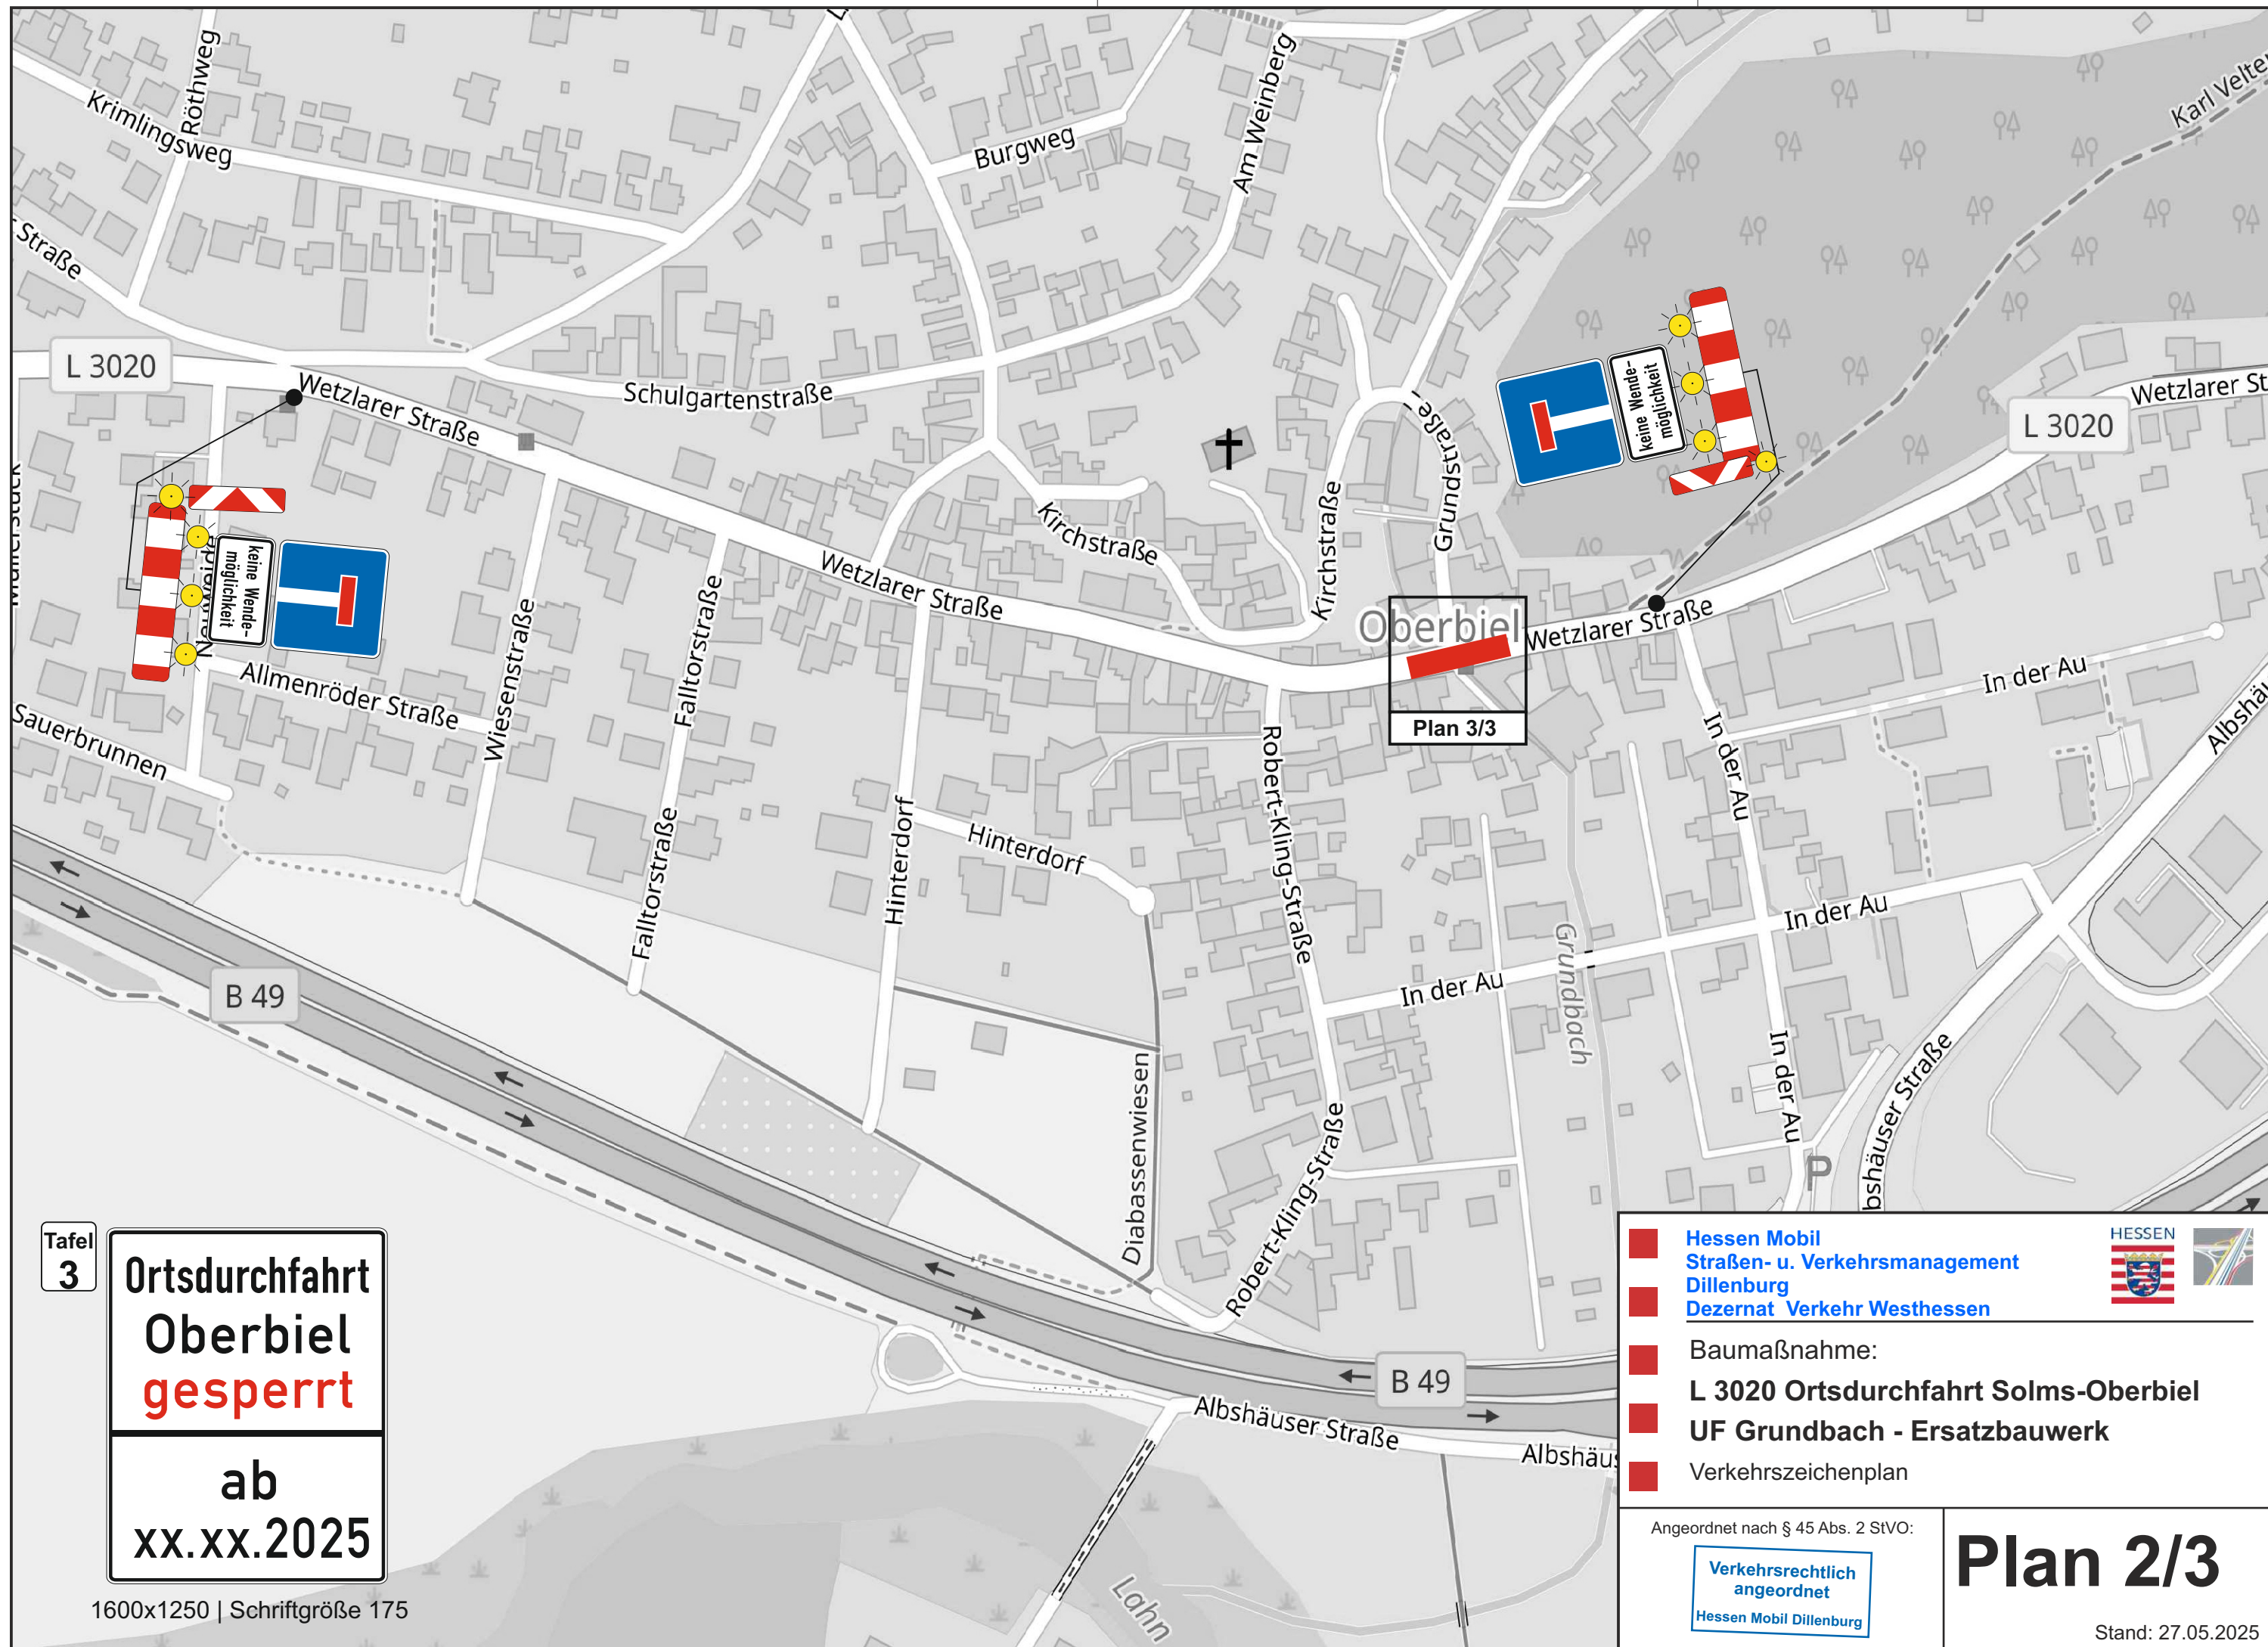

Tafel  
3

**Ortsdurchfahrt  
Oberbiel  
gesperrt**

**ab  
XX.XX.2025**

1600x1250 | Schriftgröße 175

**Hessen Mobil**  
Straßen- u. Verkehrsmanagement  
Dillenburg  
Dezernat Verkehr Westhessen

**Baumaßnahme:**  
**L 3020 Ortsdurchfahrt Solms-Oberbiel**  
**UF Grundbach - Ersatzbauwerk**  
Verkehrszeichenplan

Angeordnet nach § 45 Abs. 2 StVO:


Verkehrsrechtlich  
angeordnet

Hessen Mobil Dillenburg

**Plan 2/3**

Stand: 27.05.2025



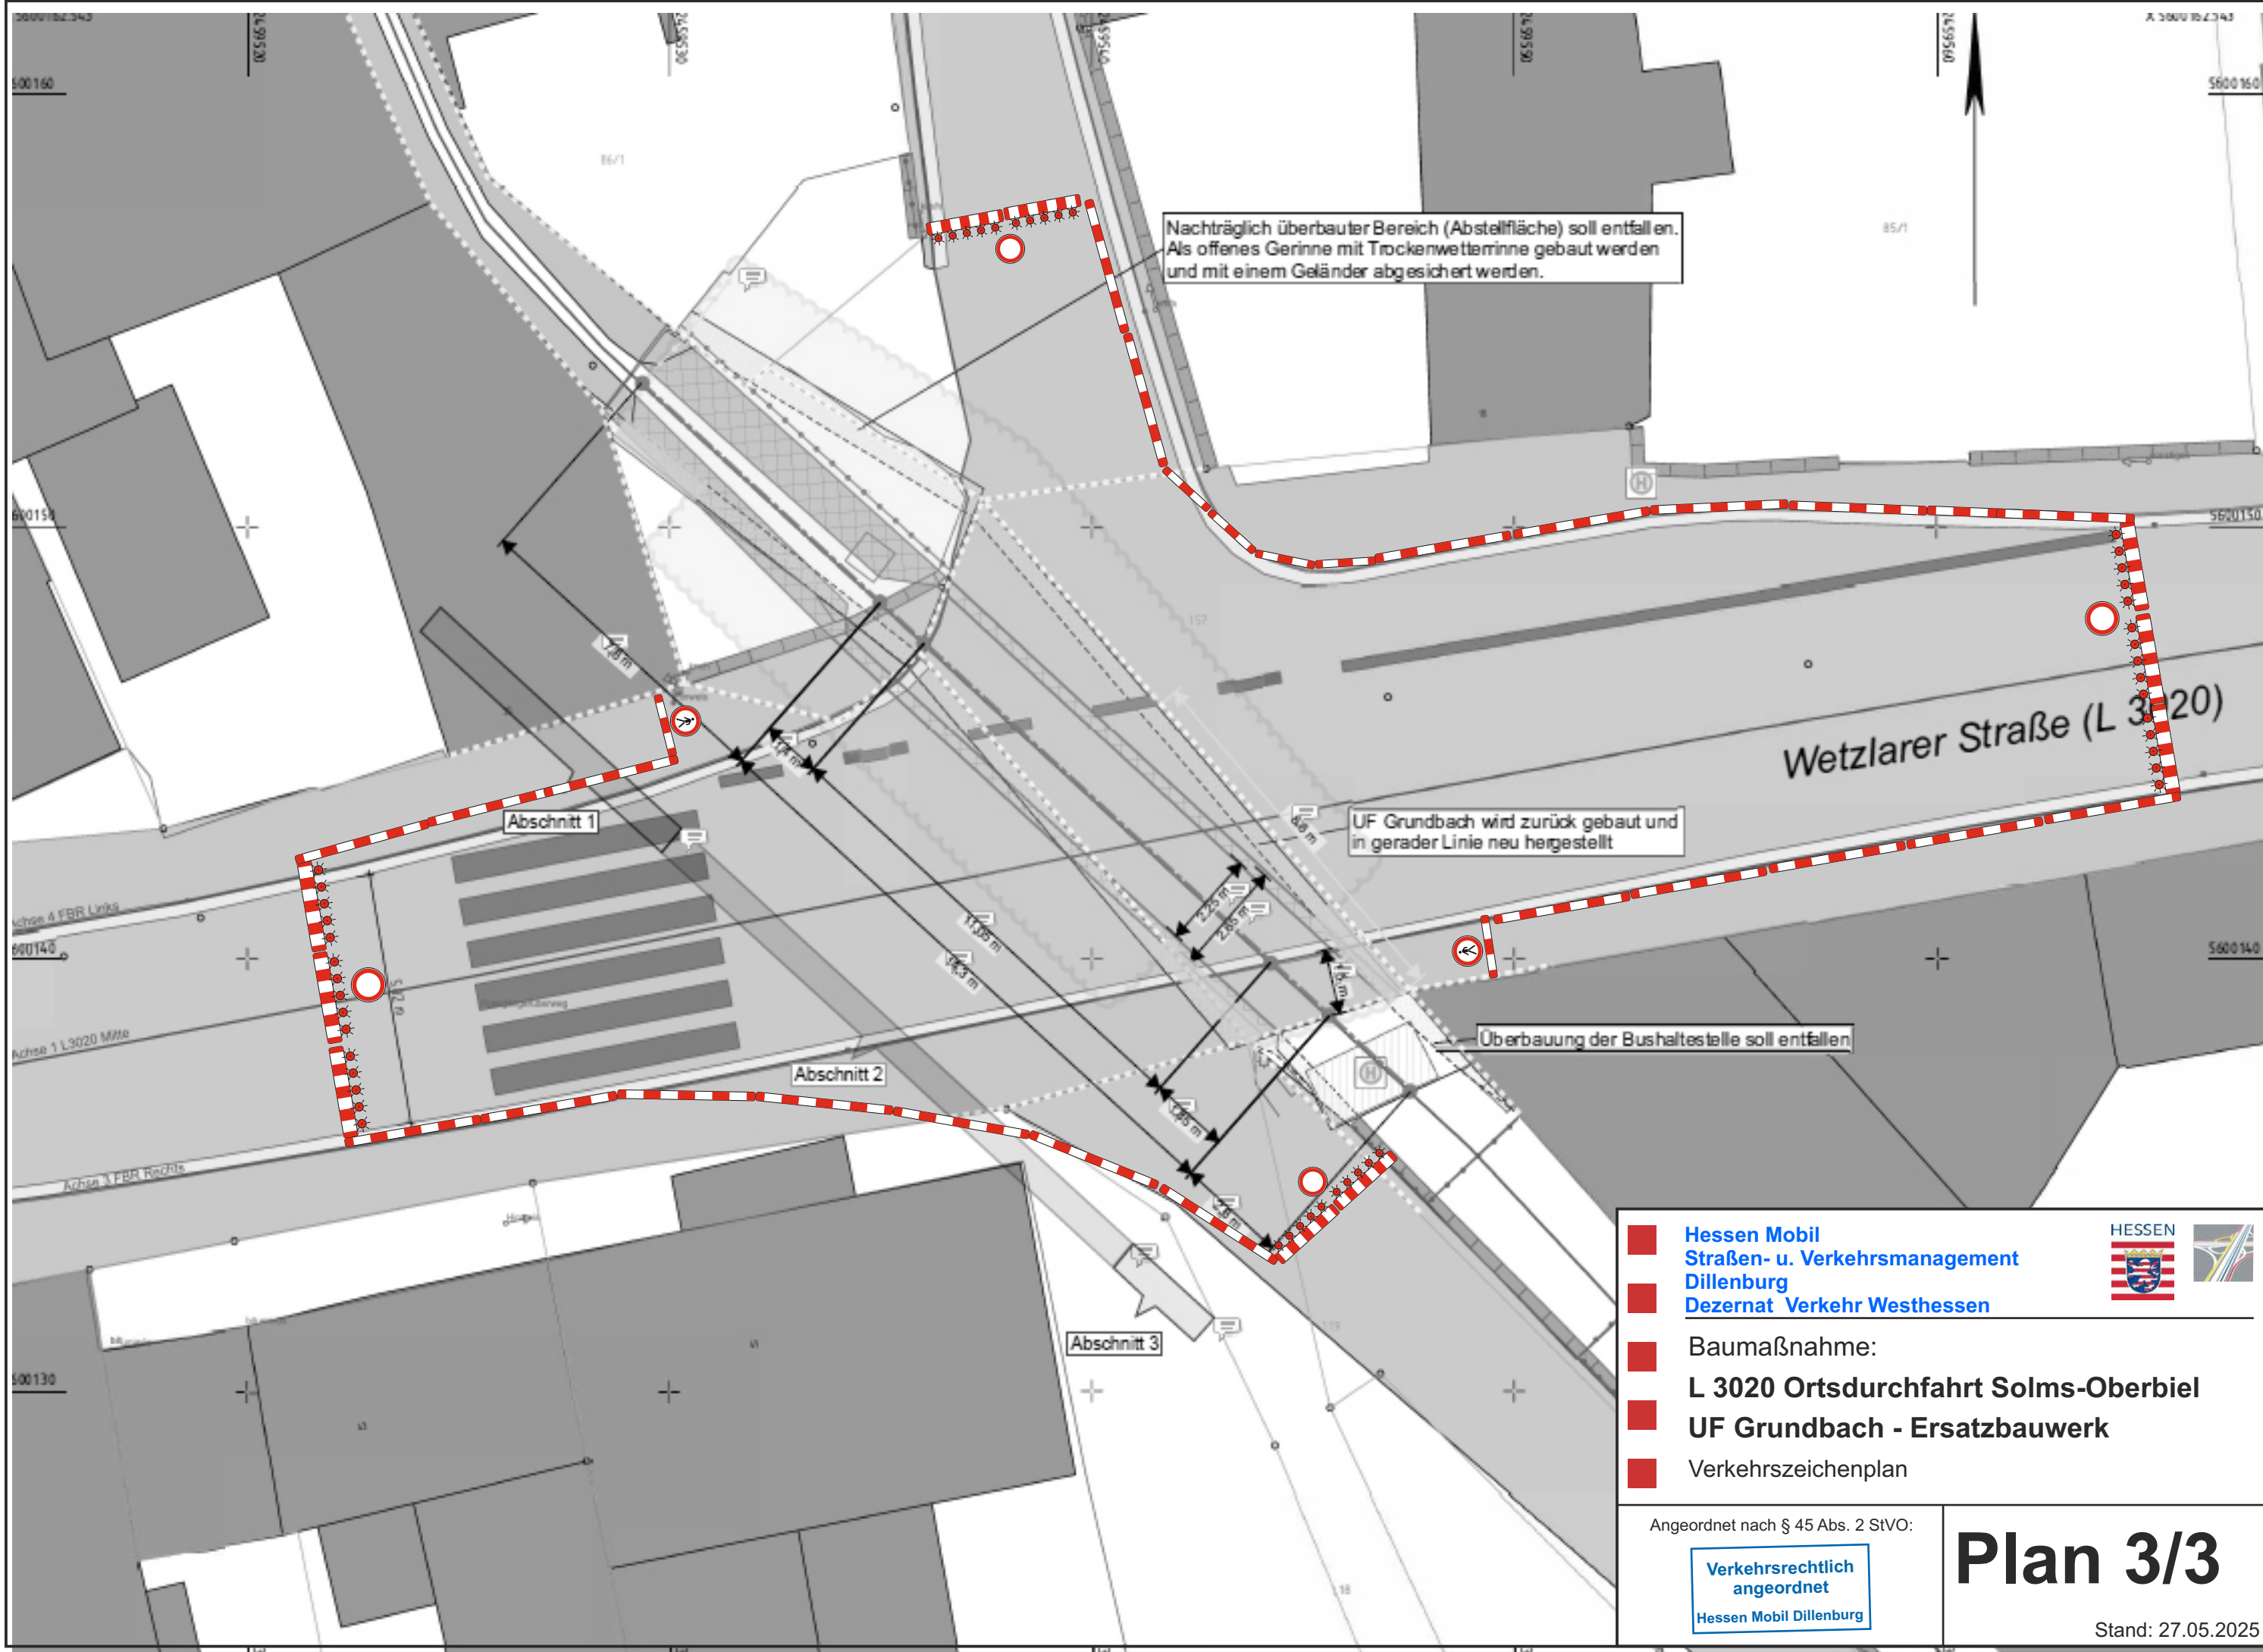

**Hessen Mobil**  
Straßen- u. Verkehrsmanagement  
Dillenburg  
Dezernat Verkehr Westhessen

**Baumaßnahme:**  
**L 3020 Ortsdurchfahrt Solms-Oberbiel**  
**UF Grundbach - Ersatzbauwerk**  
Verkehrszeichenplan

Angeordnet nach § 45 Abs. 2 StVO:  

Verkehrsrechtlich  
angeordnet  
Hessen Mobil Dillenburg

**Plan 3/3**

Stand: 27.05.2025