

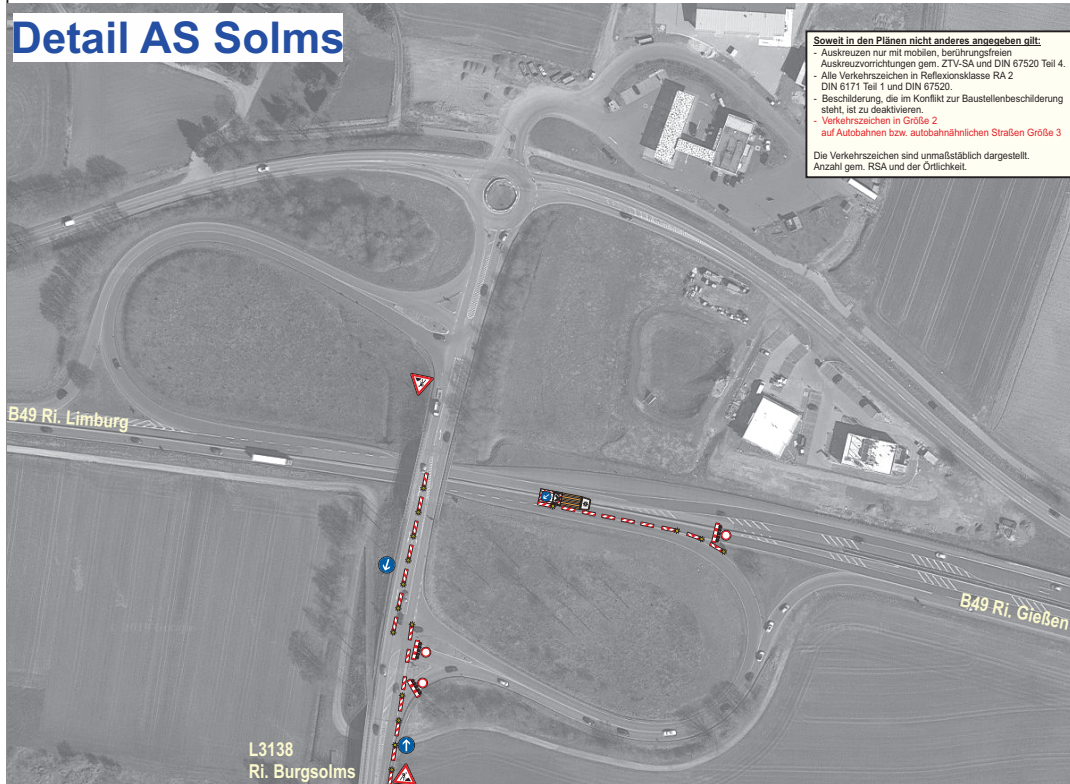
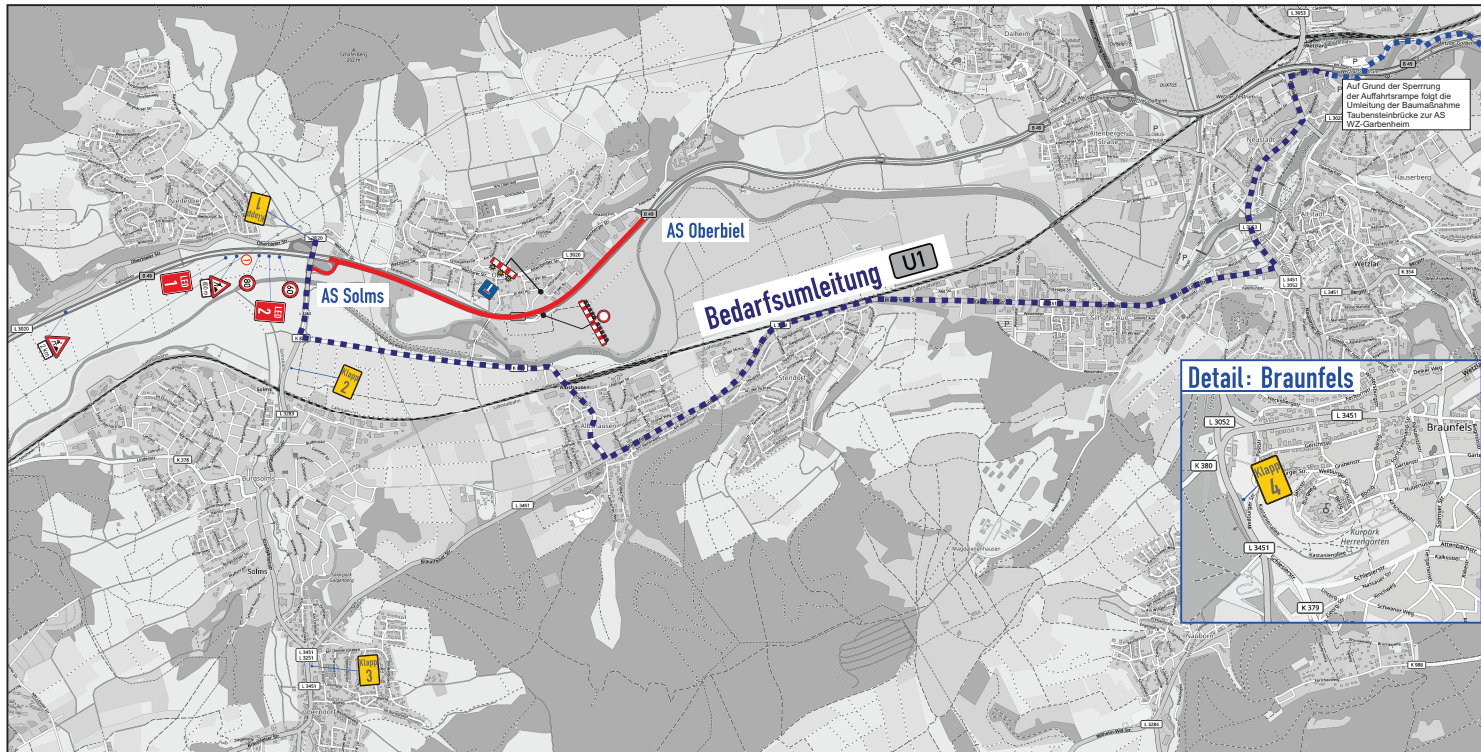


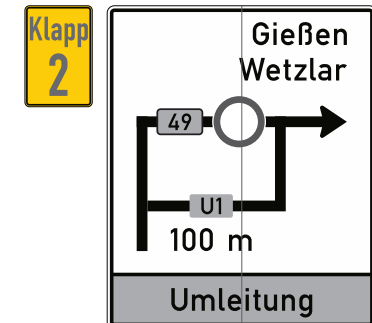

Aufstellung LED 1 und LED 2 auf dem parallel laufenden Wirtschaftsweg

Die Klapptafeln (Klapp 1- 4) der Bedarfsumleitung U1 sind zu Beginn der Maßnahme zu aktivieren und nach Ende wieder zu deaktivieren

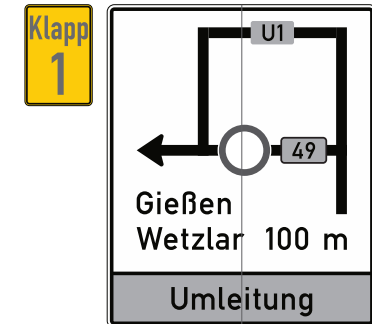

Ausführung:
Freitag 21:00 Uhr bis Samstag 05:00 Uhr

Hessen Mobil

Straßen- und Verkehrsmanagement

Dillenburg

Fachdezernat Verkehr Westhessen

Baumaßnahme:

B 49 Hochstraße Wetzlar

Instandsetzung für Restnutzungsdauer

Verkehrsphase 1 (Aufbau VP02 - 2+0 auf RF Gießen)

Aufgestellt: 11.03.2022 | F. Reichel

Plan HS-WZ-RN-VP1-04

HESSEN