


Übersichtslageplan

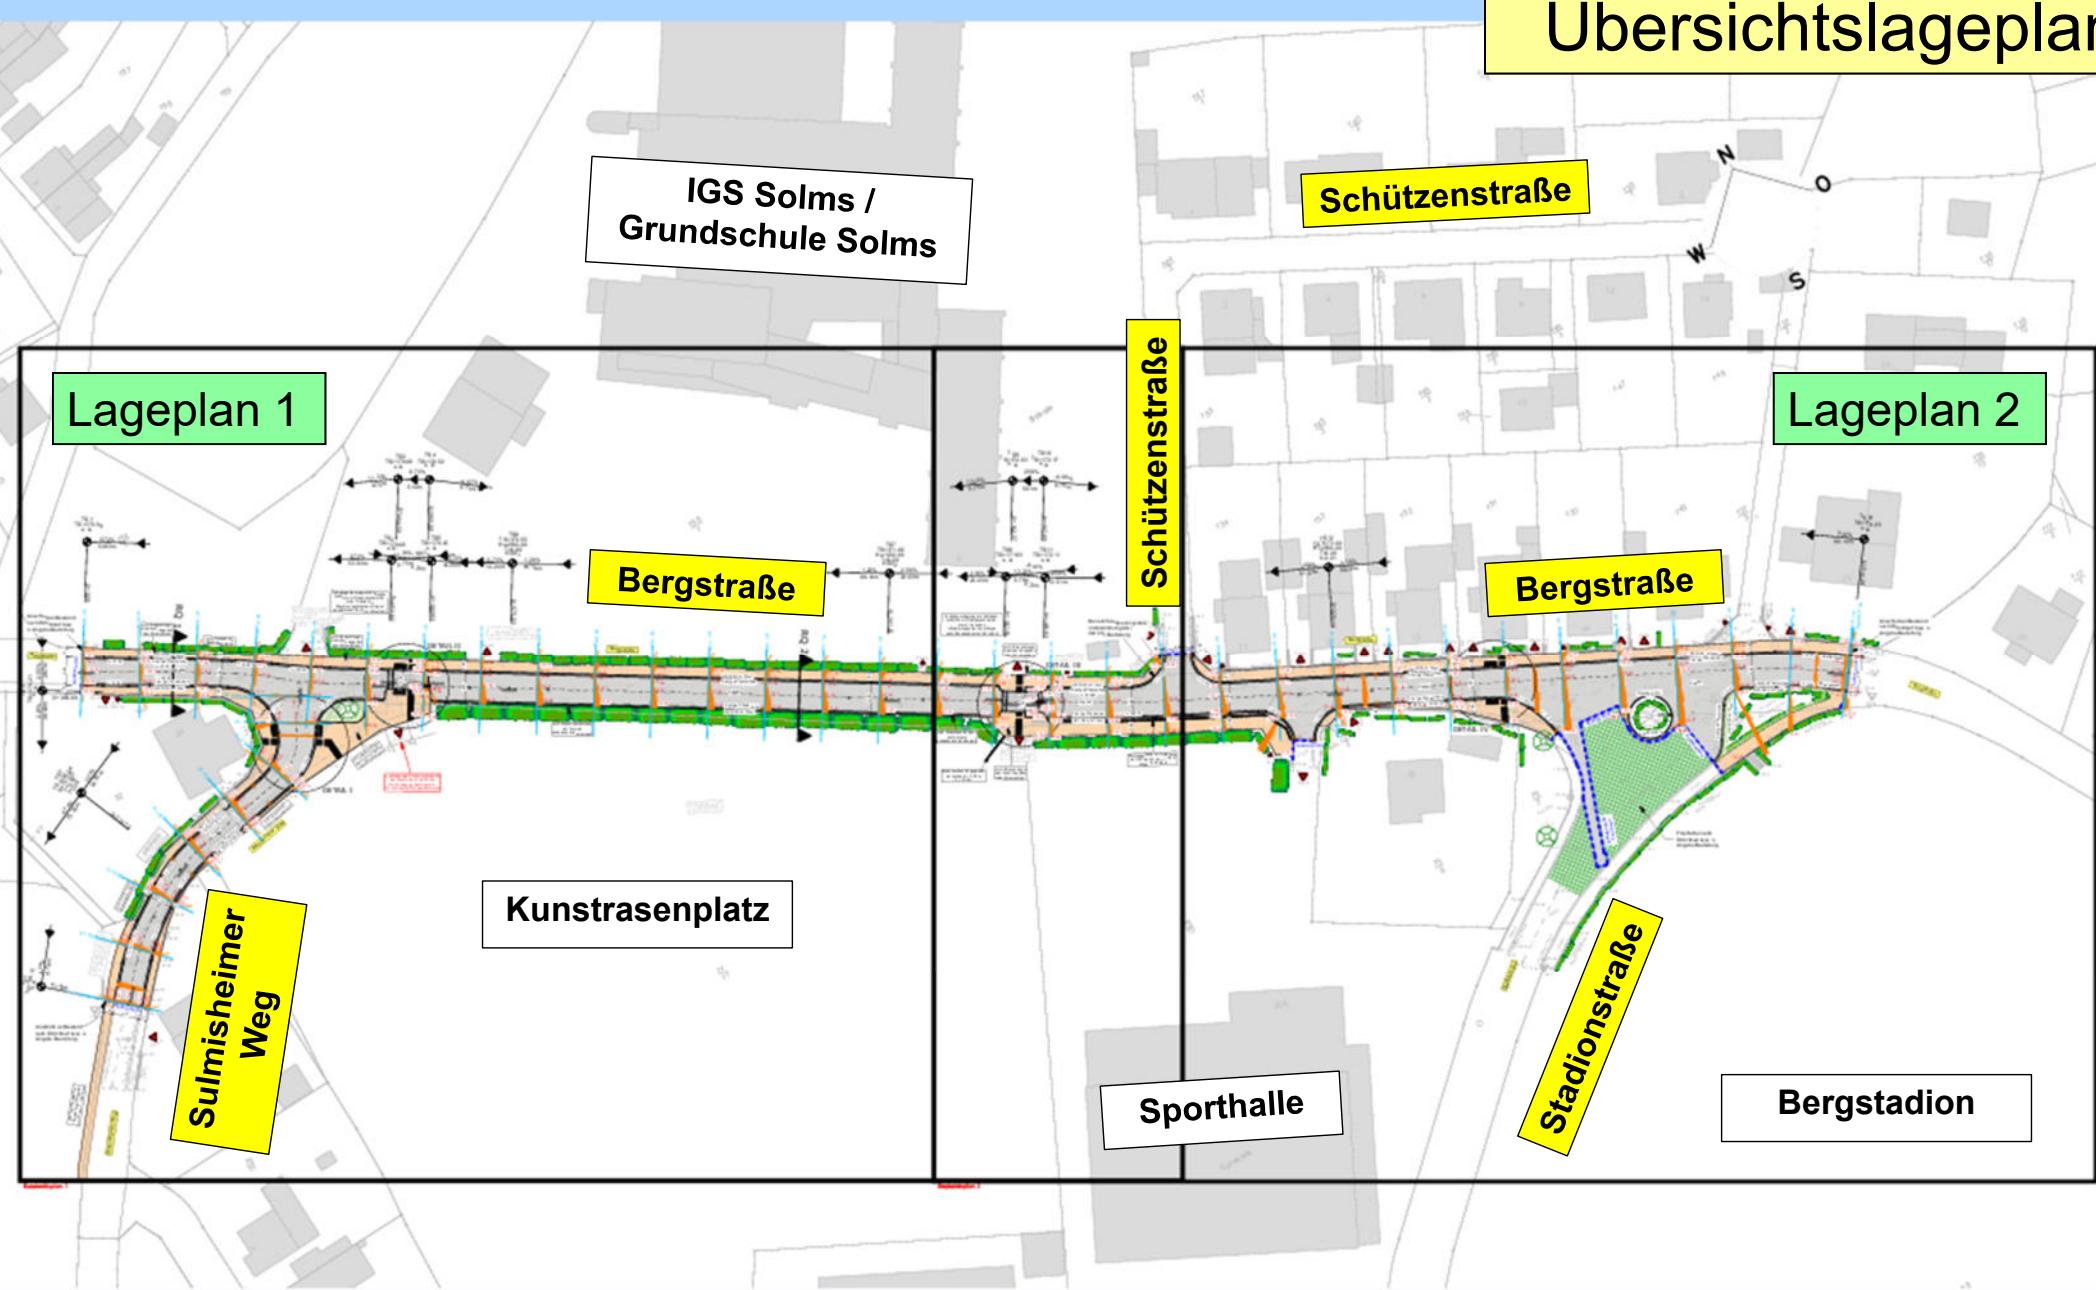

Straßenausbau „Bergstraße“, inkl. Kanal- und Wasserleitung

Solms, ST Burgsolms