


17.04.2025 12:37:33 N:\Baustellen\Bauer\Bauer\2025\250010 Bergstraße Burgsolms 3. BA\VRAO\Blatt1.tcd



Projekt Nr.: 250010	Plan Nr.: 1.1
Auftraggeber: Stadt Solms	
Baumaßnahme: Bergstraße 3.BA	
nach Regelplan BI/15	
Baubeginn: 22.04.2025	Bauende: 31.12.2025

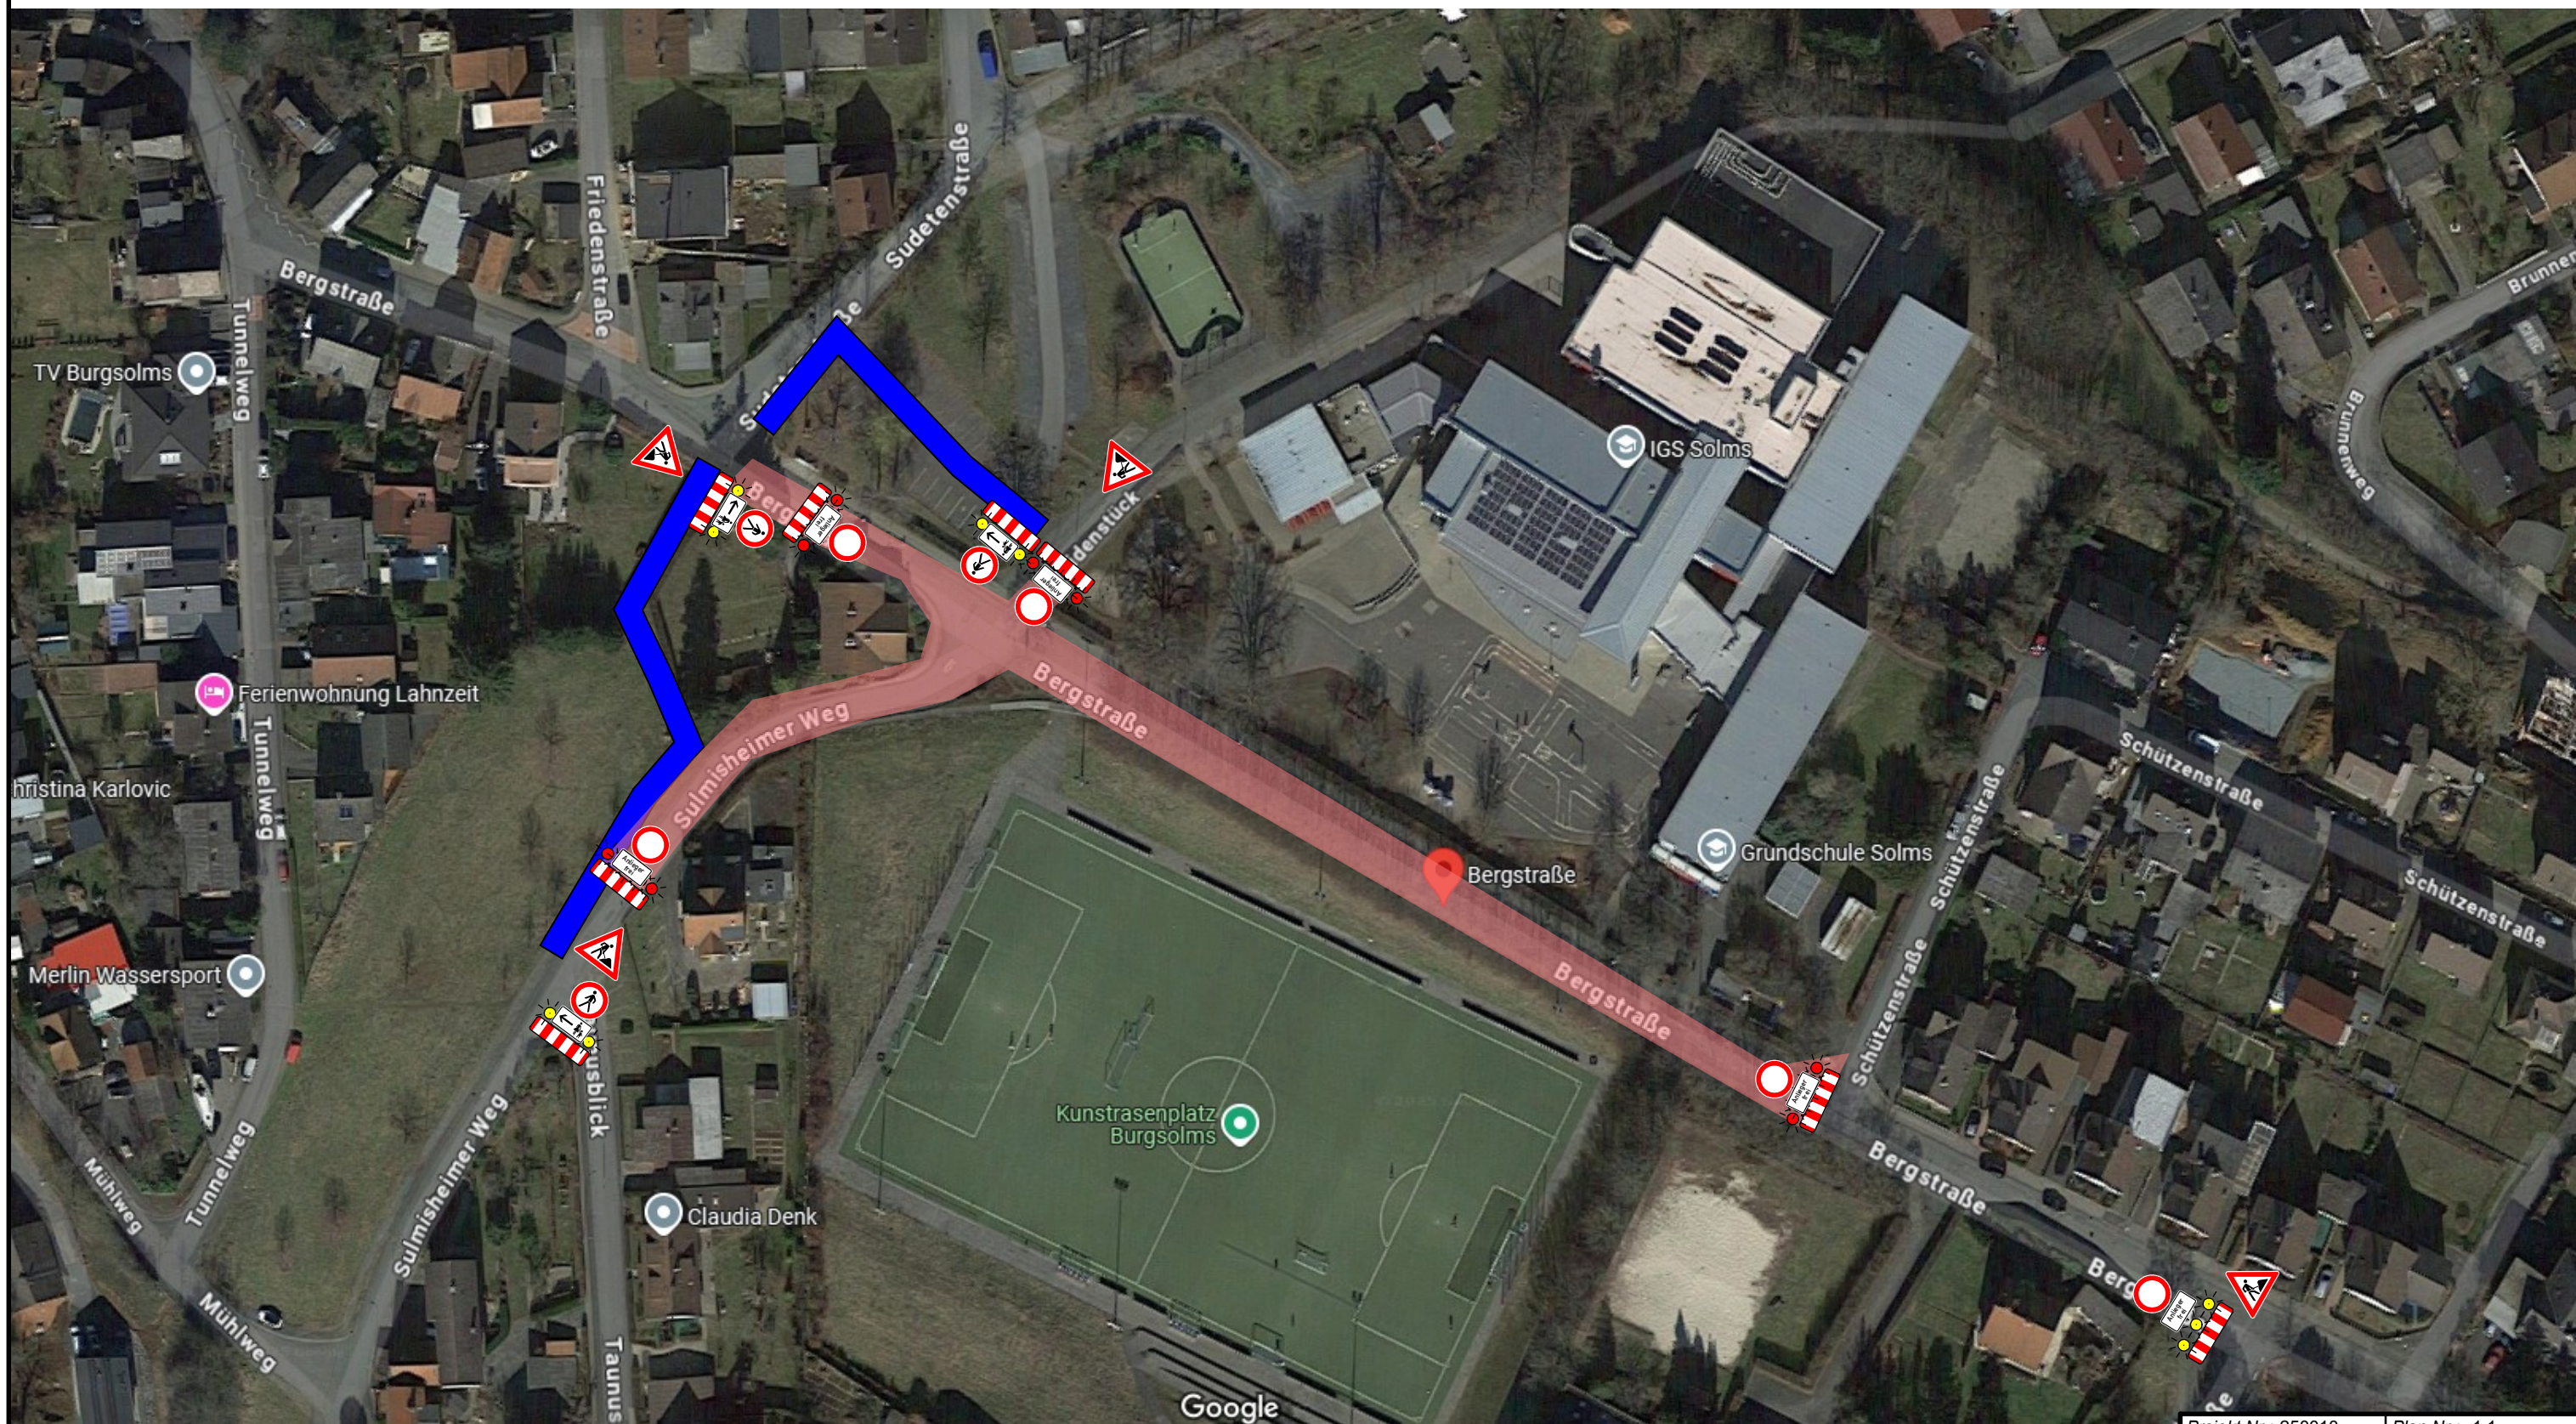