

BEBAUUNGSPLAN NR. 2

- VERBINDLICHER BAULEITPLAN -
DER GEMEINDE

ALBSHAUSEN

KREIS WETZLAR REG. BEZ. DARMSTADT

Für das Gebiet: „IN DER HINTERSTEN HÖLLE“

BEARBEITET WETZLAR DEN 20. NOVEMBER 1969
KREISBAUAMT
Ammin
DIPL.-ING.

AUFGESTELLT DURCH DIE GEMEINDEVERTRETUNG AM 5.12. 1969
IM ENTWURF AUSGELEGT IN DER ZEIT 1969 BIS 24.7. 1970
VOM 23.7. 1969 BIS 24.7. 1970

ALBSHAUSEN, DEN 24.7. 1970
DER GEMEINDEVORSTAND DER GEMEINDE
NAMENS DESSELBEN
Ulrich *Günther*
BÜRGERMEISTER BEIGEORDNETER

WEGEN VERSCHIEDENER BEDENKEN UND ANREGUNGEN ABGEÄNDERT UND NEU
AUFGESTELLT DURCH DIE GEMEINDEVERTRETUNG AM 19
ERNEUT AUSGELEGT IN DER ZEIT 19
VOM 19 BIS 19
ALBSHAUSEN, DEN 19
DER GEMEINDEVORSTAND DER GEMEINDE
NAMENS DESSELBEN

BÜRGERMEISTER BEIGEORDNETER
ALS SATZUNG BESCHLOSSEN DURCH DIE GEMEINDEVERTRETUNG AM 20.3. 1970
ALBSHAUSEN, DEN 27.3. 1970
DER GEMEINDEVORSTAND DER GEMEINDE
NAMENS DESSELBEN

Ulrich *Günther*
BÜRGERMEISTER BEIGEORDNETER

GENEHMIGT **Genehmigt**
mit Vfg. vom 18. Sep. 1970
Az. V/3-61804/01
Darmstadt, den 18. Sep. 1970
Der Regierungspräsident
Im Auftrag



DIE GENEHMIGUNG WURDE AM 1970
DURCH AUSHANG / MITTEILUNGSBLATT BEKANNTGEGEBEN.
DER GENEHMIGTE BEBAUUNGSPLAN NR. 2 FÜR DAS GEBIET:
„In der hintersten Hölle“ WURDE GEMÄSS § 12 B. BAUG UND § 5 ABS. 4
HGO IN DER ZEIT VOM 1970 BIS 1970
ÖFFENTLICH AUSGELEGT.
DER BEBAUUNGSPLAN WIRD SOMIT AB 1970
RECHTSKRAFTIG DEN 1970
BÜRGERMEISTER

FESTSETZUNGEN:



- GRENZE DES RÄUMLICHEN GELTUNGSBEREICHES
- GRENZE UNTERSCHIEDLICHER NUTZUNG
- ÜBERBAUBARE GRUNDSTÜCKSFLÄCHEN
BAUGRENZEN
- NICHT ÜBERBAUBARE GRUNDSTÜCKSGRENZEN
- STRASSENVERKEHRSFLÄCHEN

ART U. MASS DER BAULICHEN NUTZUNG

MI	MISCHGEBIET
GE	GEWERBEGEBIET
GRZ	GRUNDFLÄCHENZAHL
GFZ	GESCHOSSFLÄCHENZAHL
II	ZAHL DER VOLLGESCHOSSE ALS HÖCHSTGRENZE
O	OFFENE BAUWEISE

z. Bsp.

Es wird bescheinigt, daß die Grenzen und Bezeichnungen der Flurstücke
mit dem Nachweis des Liegenschaftskatasters übereinstimmen.
Wetzlar, den 14. April 1970
Katasteramt:
Im Auftrag *Hg*

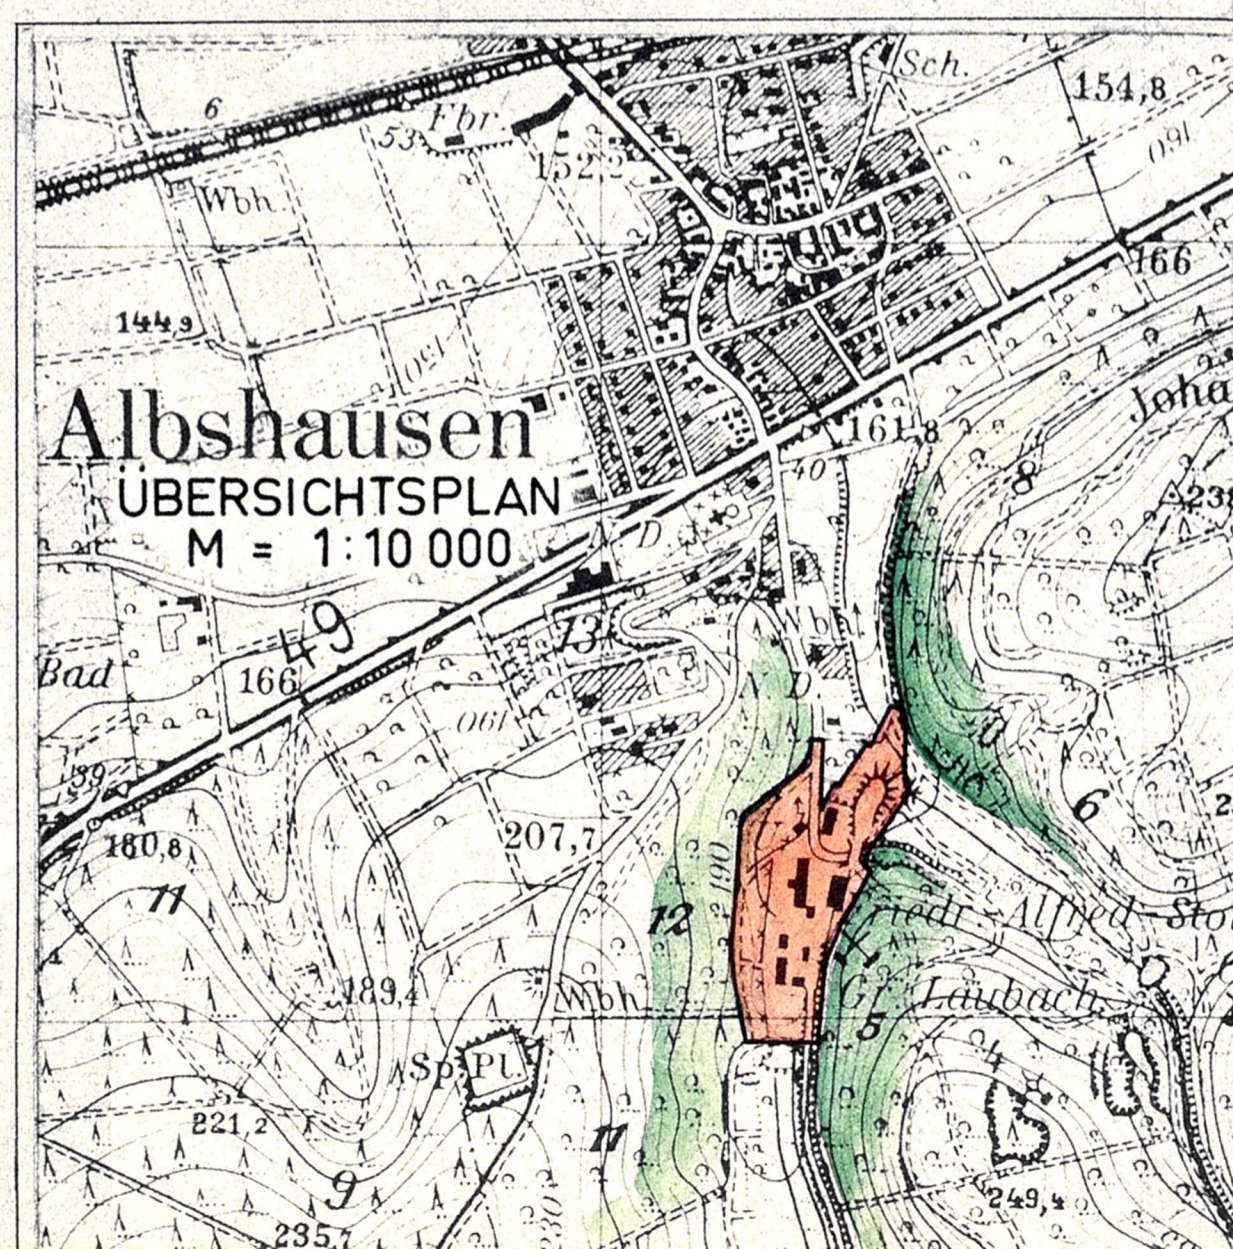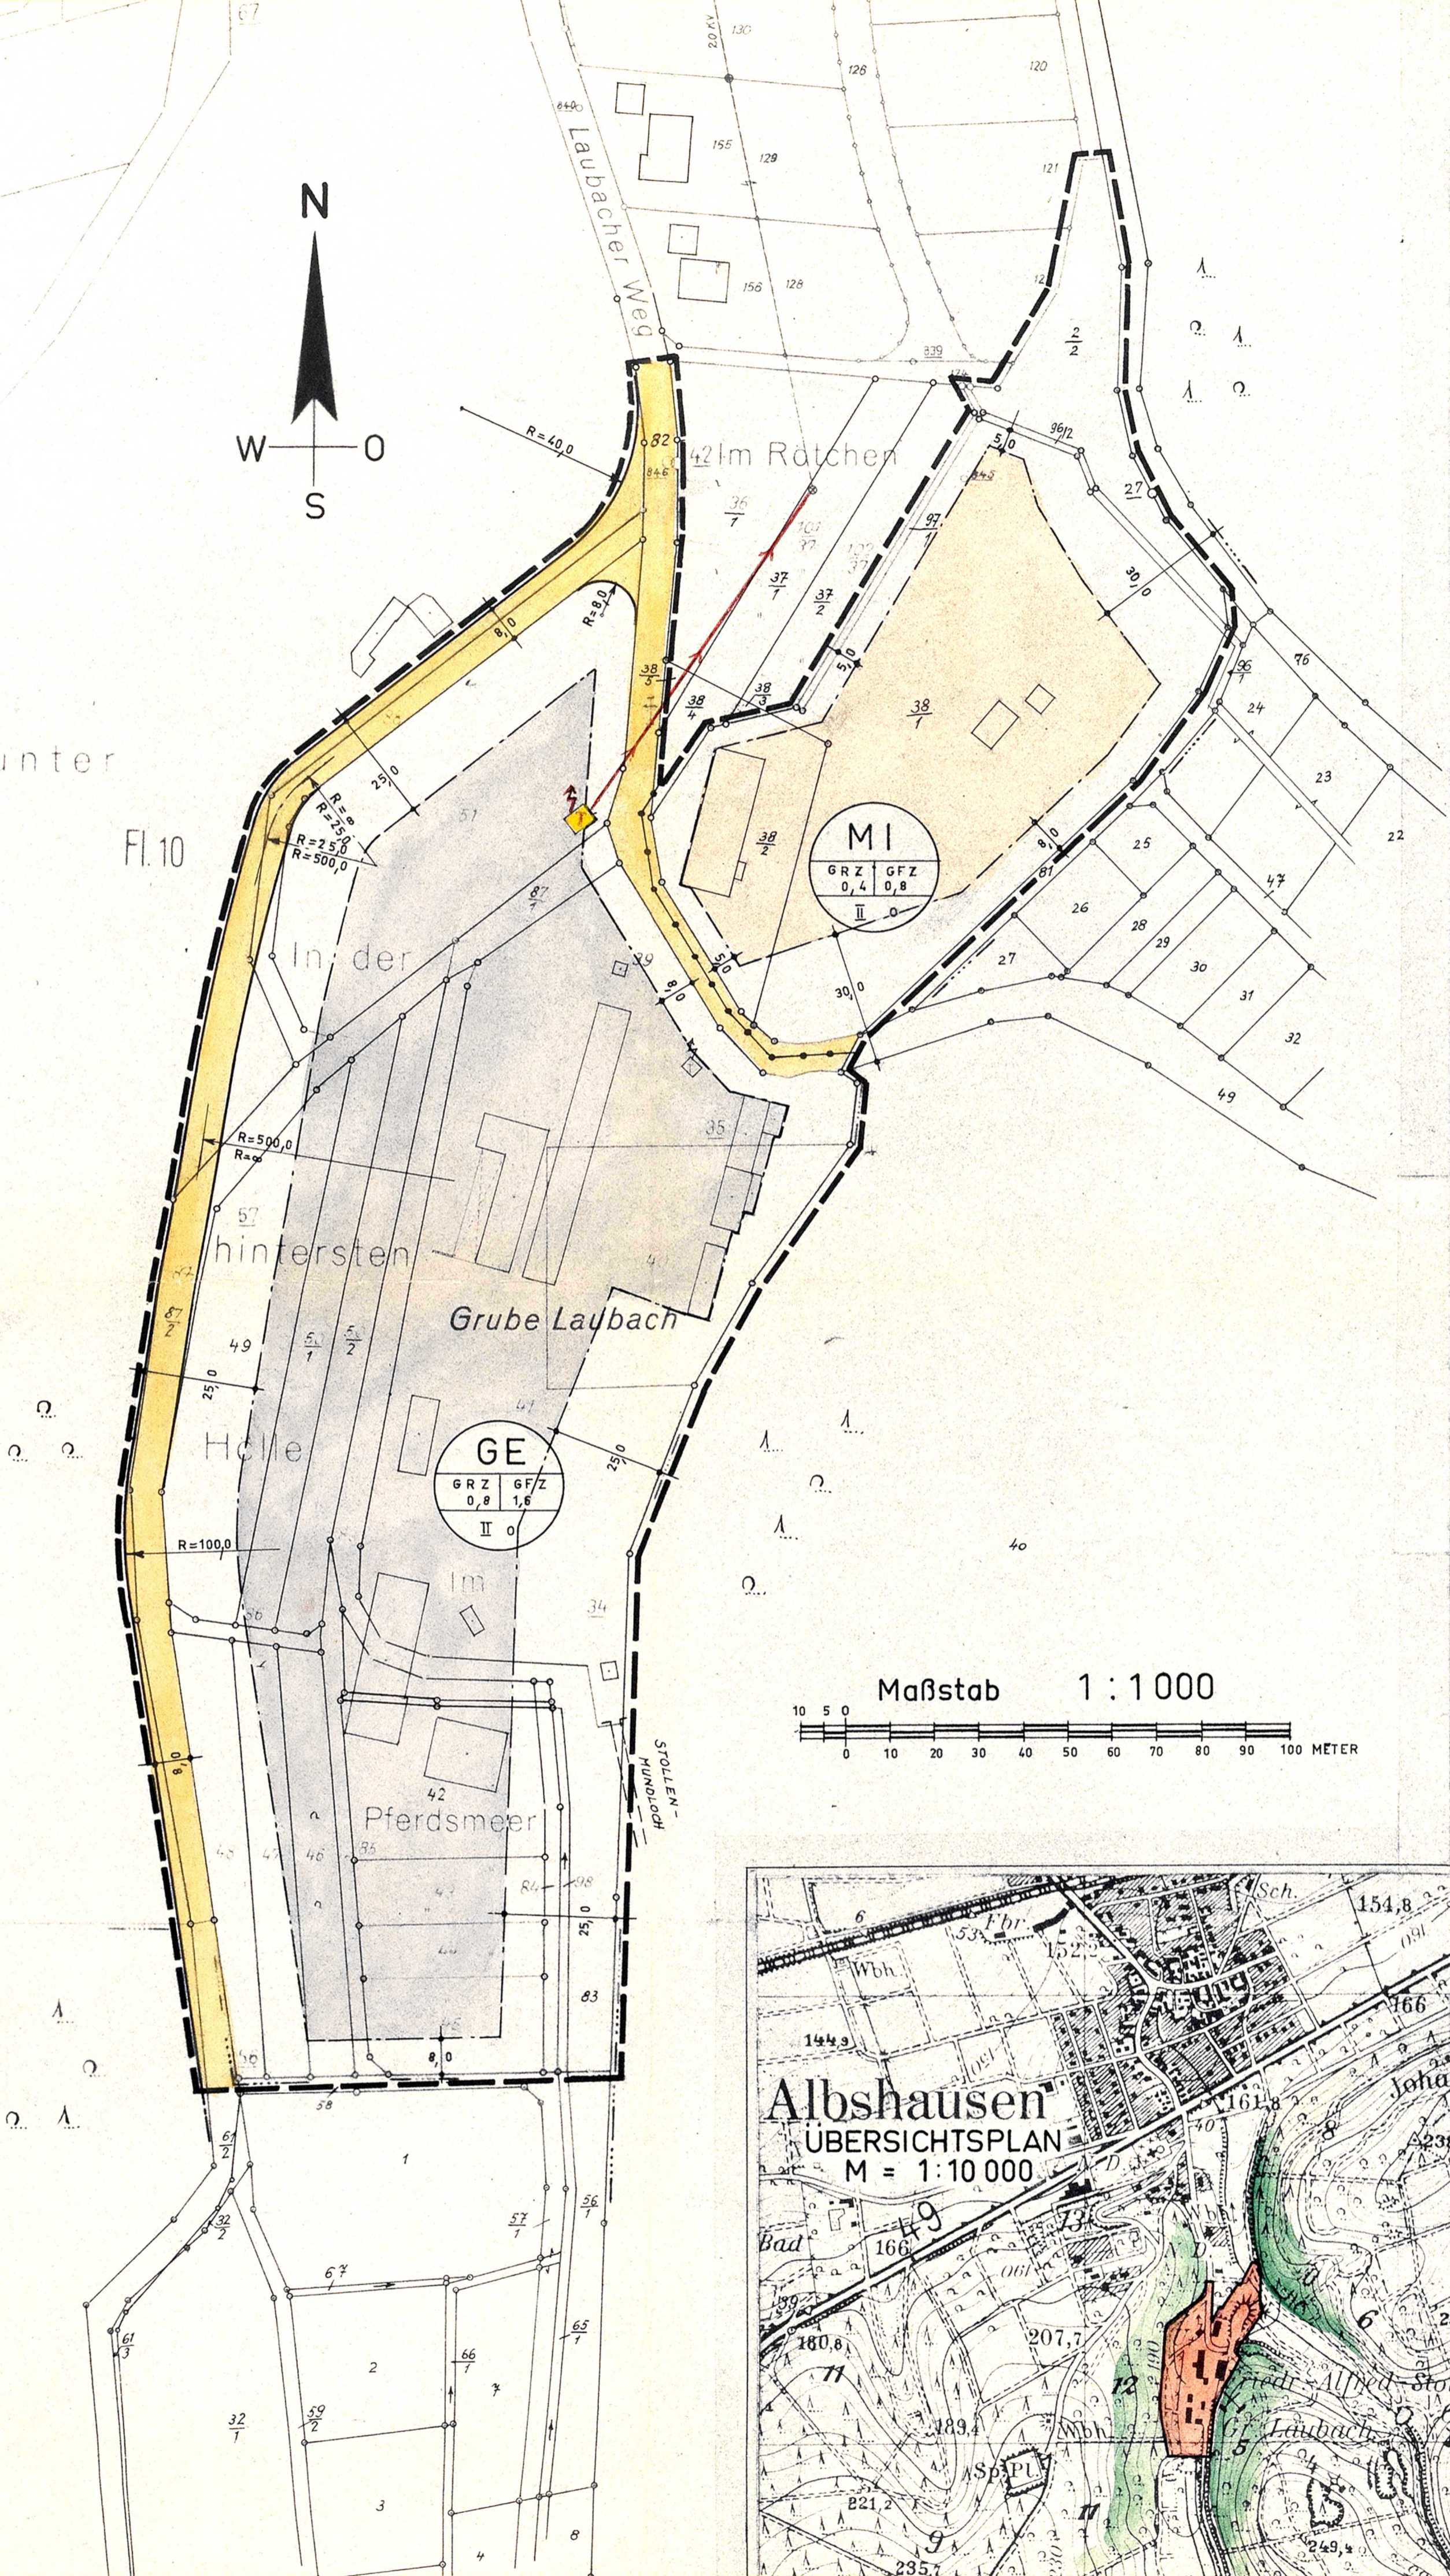

Kühunter

Fl. 10

Grube Laibach

Hölle

Pferdsmeer

STOLLEN-
HINDLOCH

42m Rätchen

MI

GRZ 0,4 GFZ 0,8

II 0

GE

GRZ 0,8 GFZ 1,6

II 0

