

# BEBAUUNGSPLAN NR. 1

(VERBINDLICHER BAULEITPLAN)


Für das Gebiet: „ASPESTÜCK“

DER GEMEINDE

## BURGSOLMS

KREIS WETZLAR

REG. BEZ WIESBADEN

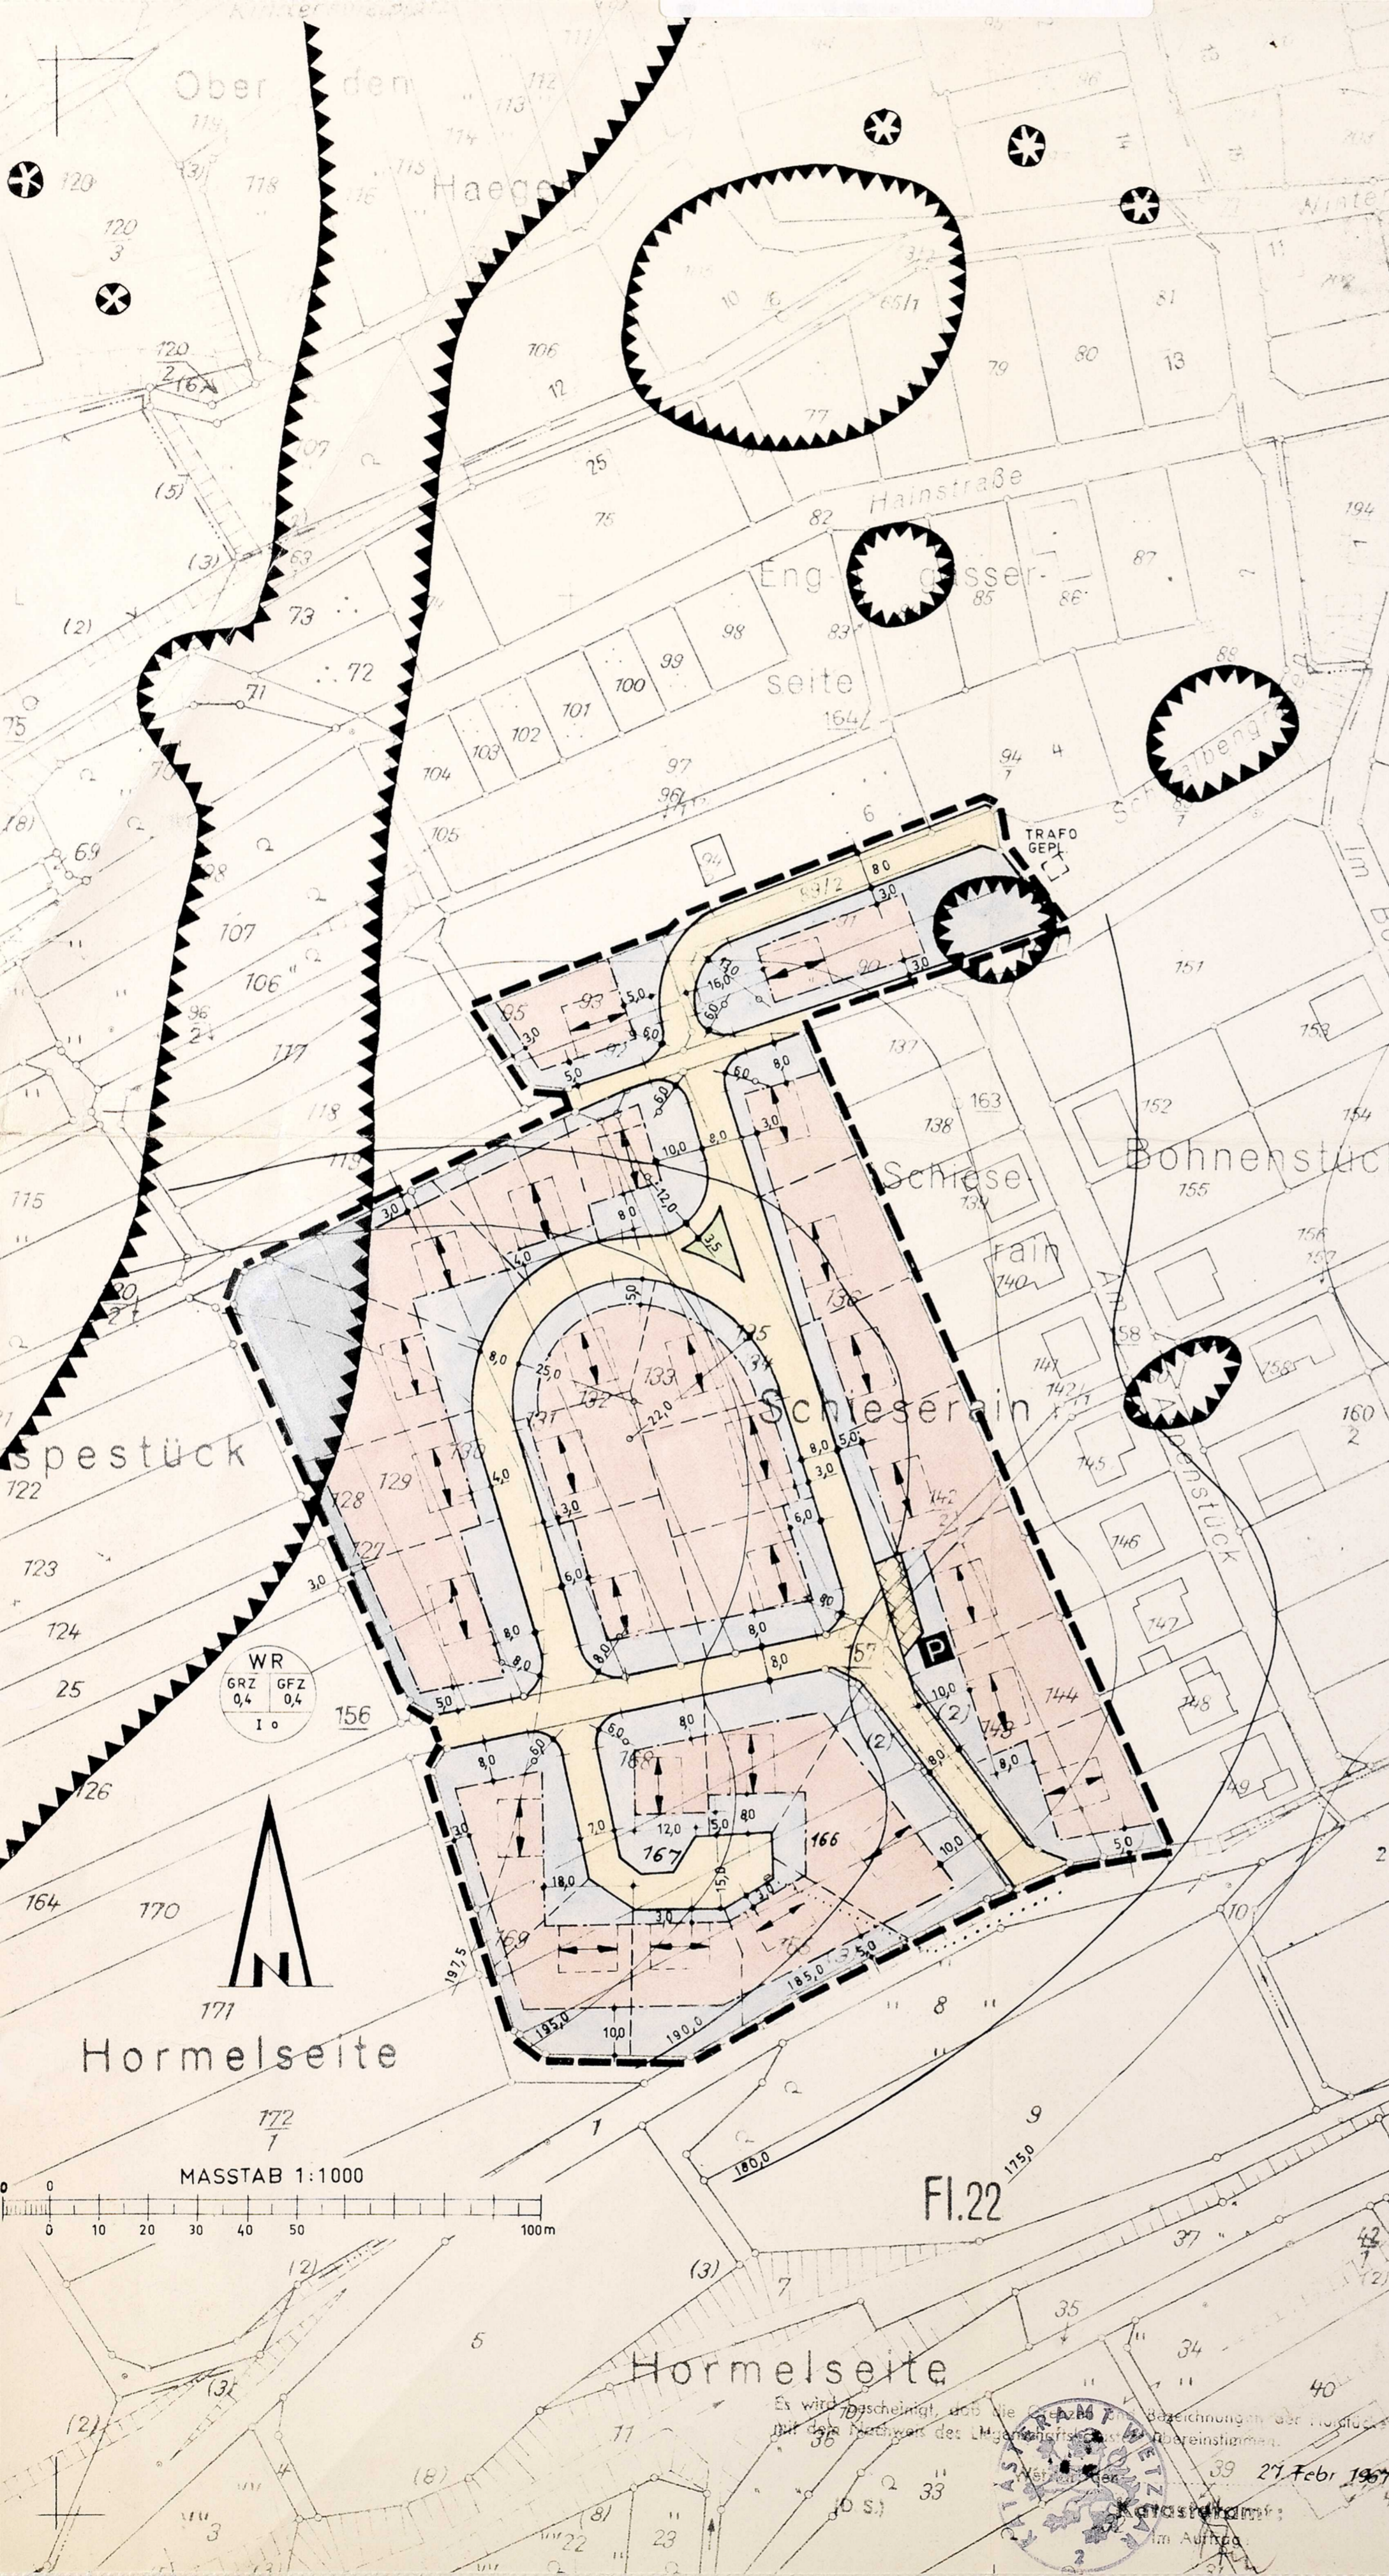

15. DEZEMBER 1966  
*Faber*  
DIPL.-ING.



BEARBEITET VON: *Faber*  
GEMEINDEBURGSOLMS, DEN 2. JANUAR 1967  
BURGSOLMS, DEN 23. DEZEMBER 1966  
BURGSOLMS, DEN 2. FEBRUAR 1967  
BURGSOLMS, DEN 23. DEZEMBER 1966  
*Kleinmann*



ALS SATZUNG BESCHLOSSEN  
DURCH DIE GEMEINDEVERTRETUNG AM 27. FEBRUAR 1967  
BURGSOLMS, DEN 2. MÄRZ 1967  
DER BEWAHRSTAND DER GEMEINDE BURGSOLMS  
NAMENS DESSELBEN  
*Kleinmann*

Mit Verfg. v. 24. April 1967  
III 3a gem. § 8 - II BBauG  
unter Auflagen genehmigt  
Wiesbaden, den 24. April 1967  
Der Regierungspräsident  
im Auftrage  
*M*

### FESTSETZUNGEN:

- GRENZE DES RAUMLICHEN GELTUNGSBEREICHES
- ÜBERBAUBARE GRUNDSTÜCKSFÄCHEN
- BAUGRENZE
- NICHT ÜBERBAUBARE GRUNDSTÜCKSFÄCHEN

### ART UND MASS DER BAULICHEN NUTZUNG:

- WR - REINES WOHNGEBIET
- GRZ - GRUNDFLÄCHENZAHL
- GFZ - GESCHOSSFLÄCHENZAHL
- I - ZAHL DER VOLLGESCHOSSE
- o - OFFENE BAUWEISE

FIRSTRICHTUNG DER HAUPTGEBÄUDE

- EINFRIEDIGUNGEN: STRASSESEITIGE HÖHE MAX. 1,30 m
- DACHFARBE: DUNKEL
- DACHNEIGUNG: MAX. 30°
- MINDESTGRUNDSTÜCKSGRÖSSE: 600 m<sup>2</sup>

### VERKEHRSFLÄCHEN:

- STRASSENVERKEHRSFLÄCHEN
- OFFENTLICHE PARKPLÄTZE


### NACHRICHTLICH ÜBERNOMMEN:

- BERGBAU-SENKUNGSGBIET

### HINWEIS:

- DIE GEPLANTEN GEBÄUDE UND SEITLICHEN GRUNDSTÜCKSGRENZEN SIND EMPFEHLUNGEN
- GRUNDBUCHL. SICHERUNG F. ABWASSERKANAL

WR  
GRZ 0,4 GFZ 0,4  
I 0

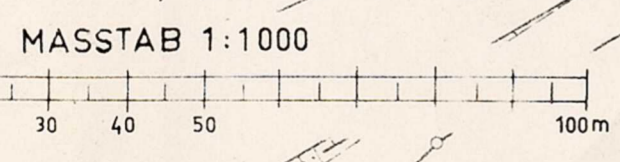

Fl. 22

Es wird darscheinigt, dass die ...  
27. Febr. 1967